LOKALIZACE:

OBRYS STAVBY S ROZDĚLNÍM NAVRHOVANÝCH PARCEL

KATASTRÁLNÍ MAPA

LEGENDA PROJEKTOVANÝCH OBJEKTŮ
SO 01 PŘÍPRAVA ÚZEMÍ
SO 02 KOMUNIKACE A ZPEVNĚNÉ PLOCHY
SO 03 VODOVODNÍ ŘÁD
VODOVODNÍ PŘÍPOJKY

LEGENDA INŽENÝRSKÝCH SÍTÍ	
PLYNOVOD STL	
KANALIZACE DEŠŤOVÁ PODZEMNÍ	
KANALIZACE SPLAŠKOVÁ PODZEMNÍ	
VODOVOD	
KABELOVÉ VEDENÍ NN PODZEMNÍ	
SDĚLOVACÍ VEDENÍ	
KABELOVÉ VEDENÍ NN NADZEMNÍ	
KANALIZAČNÍ ŠACHTA	
VEŘEJNÉ OSVĚTLENÍ	

LEGENDA SYMBOLŮ	
VODOVODNÍ SOUPE	
HYDRANT	
HLAVNÍ UZÁVĚR PLYNU	
ODVODŇOVAČ	
ZEMNÍ UZÁVĚR ŠZ	
VEŘEJNÉ OSVĚTLENÍ	
KANALIZAČNÍ ŠACHTA	
ULIČNÍ VPUSŤ	

SOUŘADNICE LOMOVÝCH BODŮ

NÁZEV LOMU	X	Y
RAD V		
V81	-498 163,35	-1 138 123,85
V82	-498 222,62	-1 138 022,69
V83	-498 249,97	-1 137 976,51
V84	-498 261,06	-1 137 958,94
V85	-498 291,05	-1 137 911,43
V86	-498 304,80	-1 137 892,42
RAD V1		
V181	-498 304,80	-1 137 892,42
V182	-498 241,57	-1 138 033,92
V183	-498 259,34	-1 138 044,61
V184	-198 259,77	-1 138 044,87
V185	-498 279,25	-1 138 056,59
V186	-498 279,67	-1 138 056,84
V187	-498 299,18	-1 138 068,57
V188	-498 299,60	-1 138 068,83
V189	-498 309,69	-1 138 074,89
RAD V2		
V281	-498 279,96	-1 137 970,38
V282	-498 280,29	-1 137 970,58
V283	-498 302,74	-1 137 984,17
V284	-498 303,13	-1 137 984,40
V285	-498 317,25	-1 137 992,95
V286	-498 325,36	-1 137 997,86
V287	-498 332,87	-1 138 002,40
RAD V3		
V381	-498 322,87	-1 137 903,42
V382	-498 325,04	-1 137 904,74
V383	-498 343,25	-1 137 915,60
V384	-498 346,85	-1 137 917,77
V385	-498 366,29	-1 137 929,54

PROJEKTANT PROFESE:	OOP, PROJEKTANT STAVEB:	VYPRACOVAL:	KONTROLOVAL:
ING. ARCH. JOZEF MAŘÁDEK	Ing. Jan Hladík	Petra Šindlová	Ing. Jan Hladík
INVESTOR:	MĚSTO VALAŠSKÉ MEZIŘÍČÍ	OBEC: VALAŠSKÉ MEZIŘÍČÍ	
KRAJ: ZLÍNSKÝ			

Ing. Jan Hladík
Vodohospodářské a dopravní stavby Holešov, nám. Svobody 1317/19,
IČ: 04283821

JHI

stupeň:	D - DOKUMENTACE TECHNICKÝCH A TECHNOLOGICKÝCH ZAŘÍZENÍ
název:	STAVEBNÍ ČÁST
	SO 03 - VODOVODNÍ ŘÁD
	PRO PLOCHU BYDLENÍ V K.Ú. JURÍNKA
	TECHNICKÁ INFRASTRUKTURA
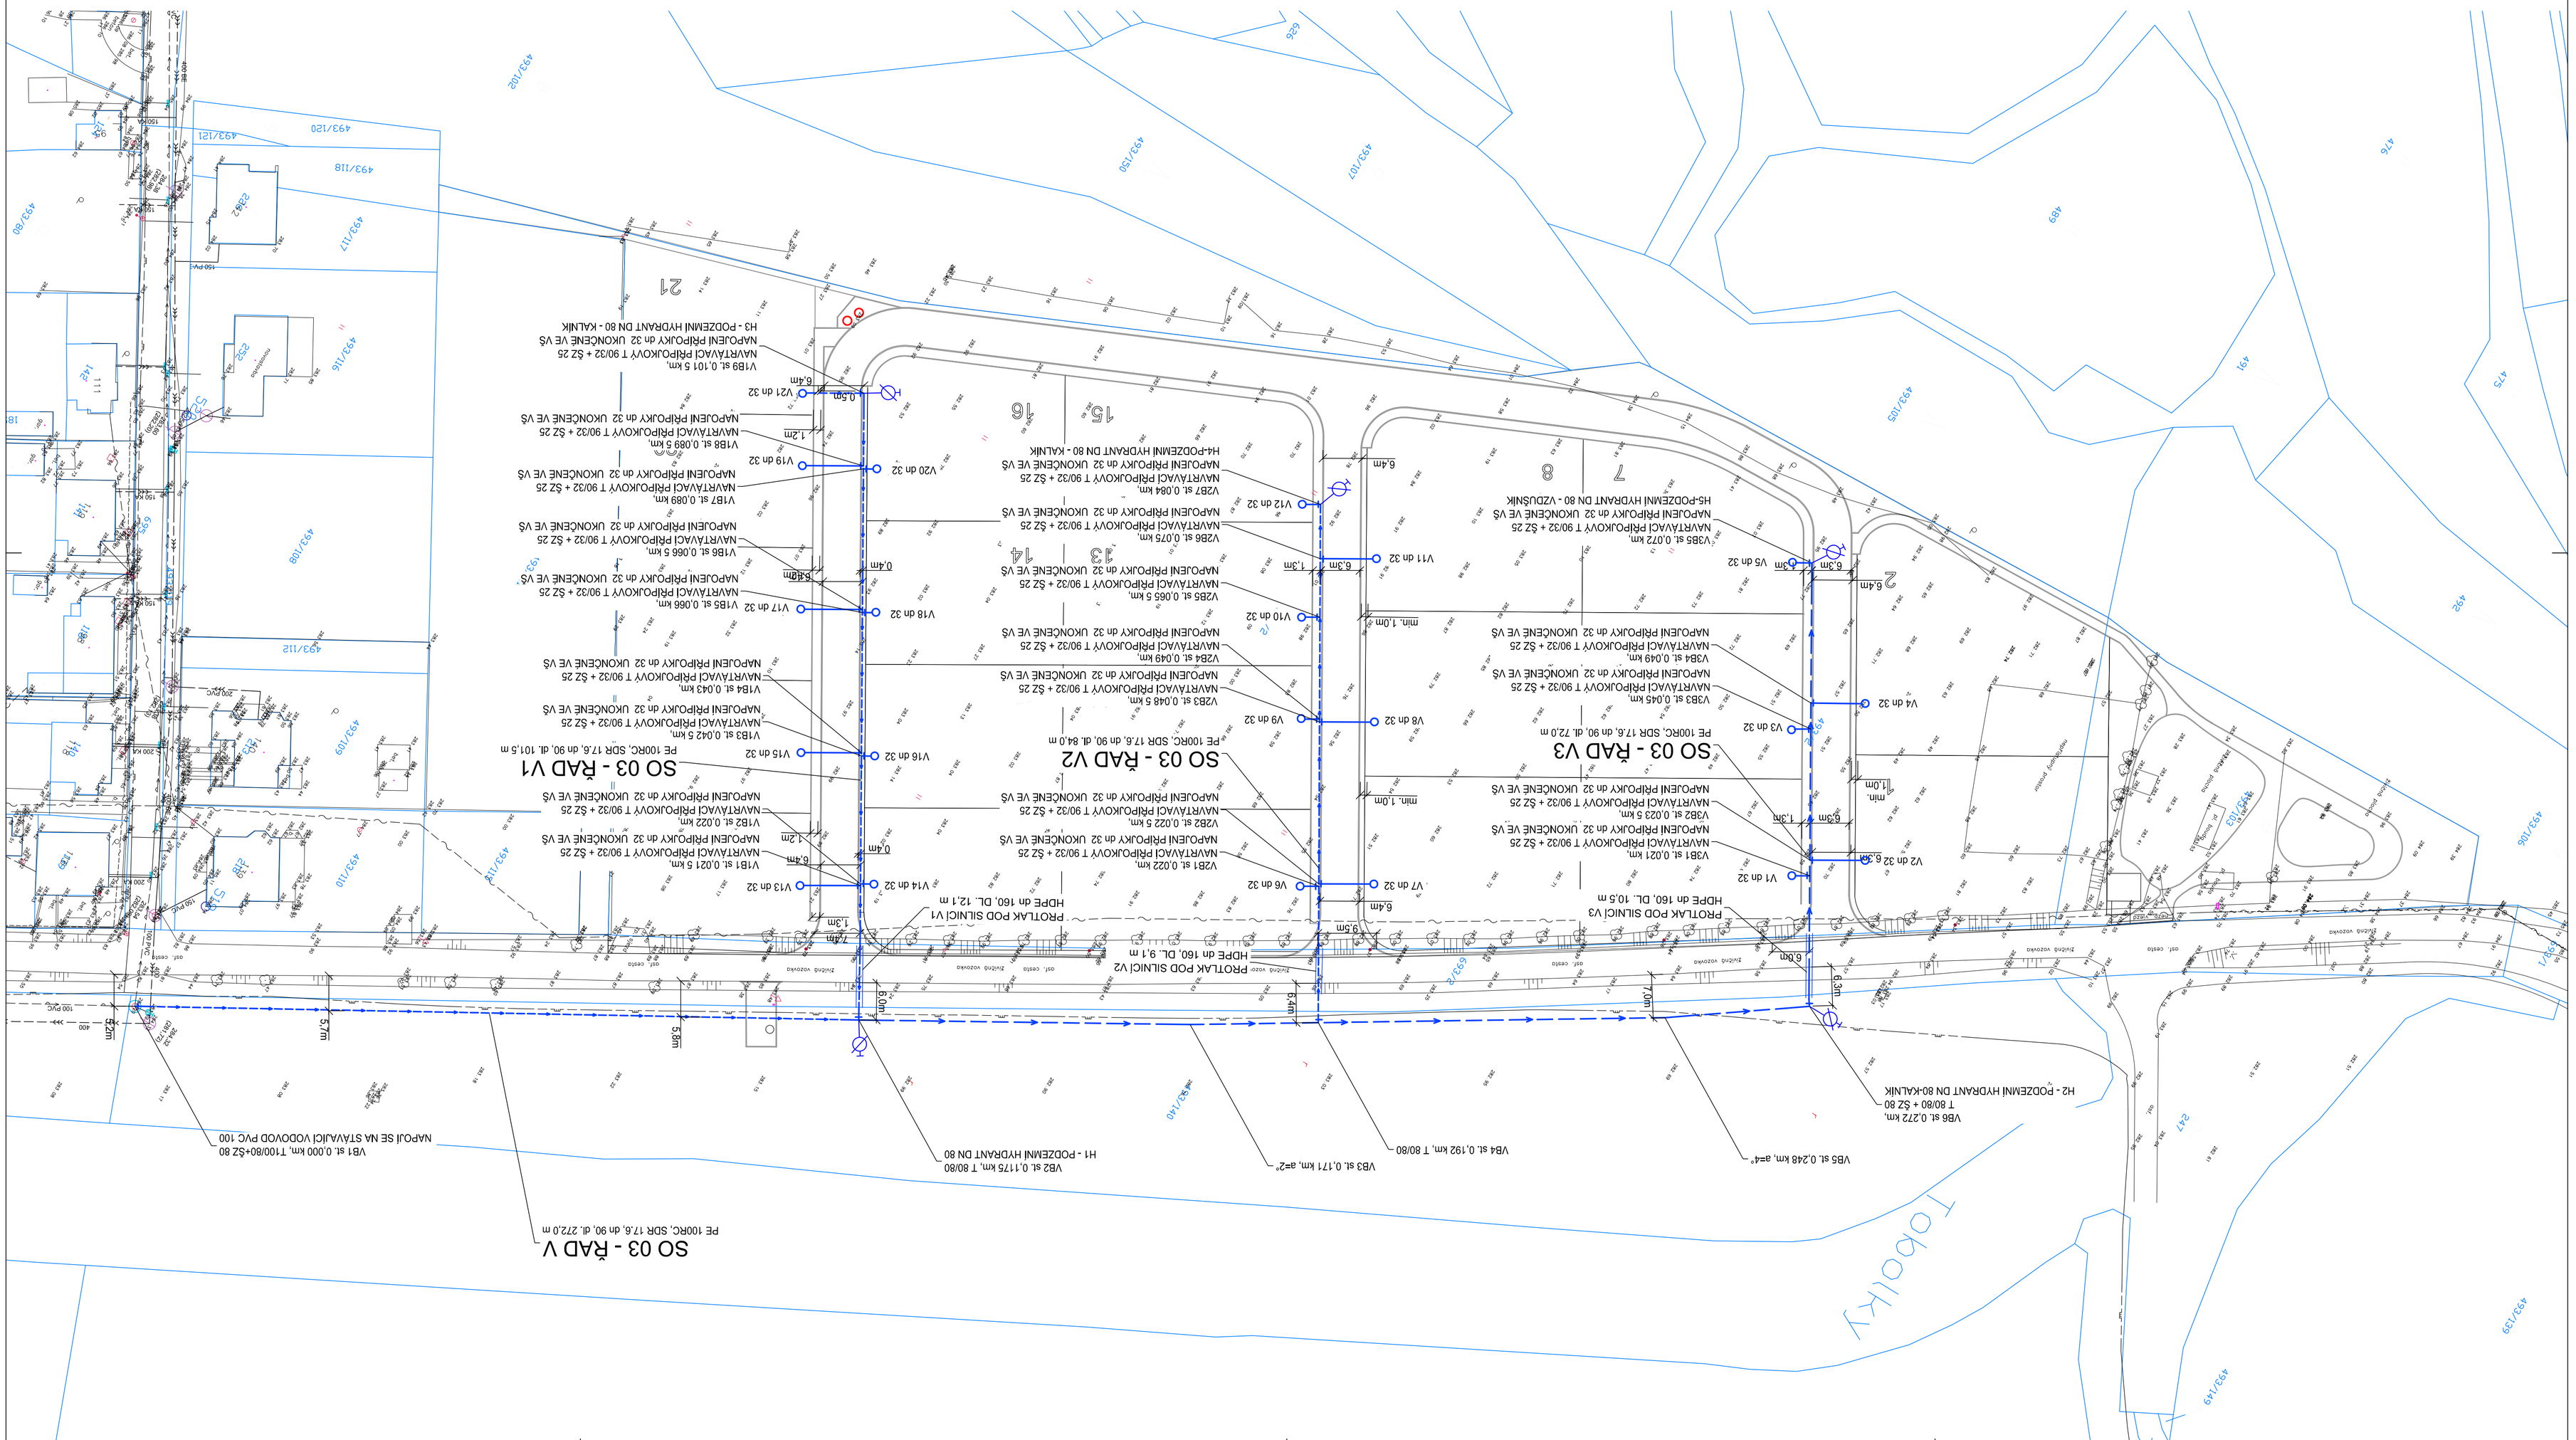
měřítko :	1:500	číslo výkresu :	D-02
DATUM	03/2021		
FORMÁT	8 A4 (A1)		
STUPEŇ	DPS