


# KONTEJNEROVÉ STANOVIŠTĚ NA ULICI NERUDOVA, VALAŠSKÉ MEZIŘÍČÍ

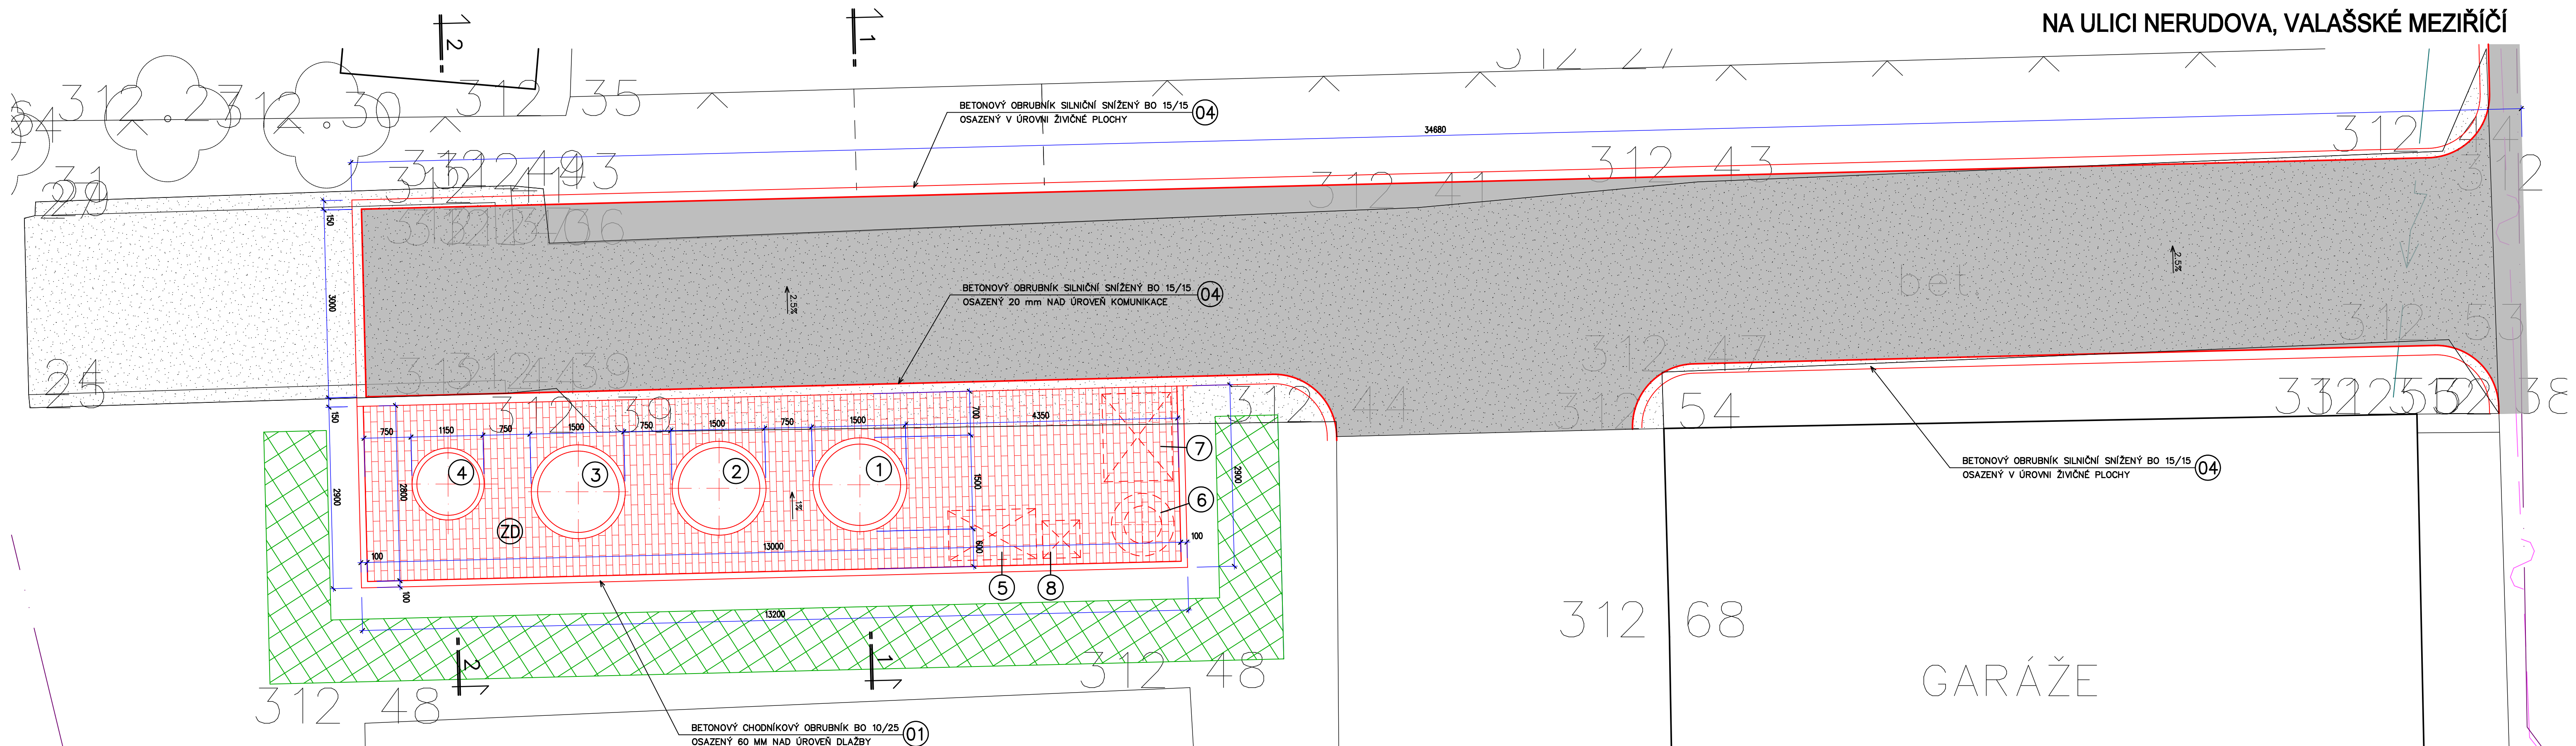

## VÝPIS




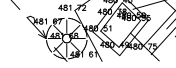
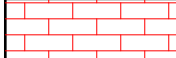

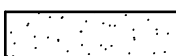

- |    |   |
|----|---|
| 01 | BETONOVÝ OBRUBNÍK CHODNÍKOVÝ BO 10/25 – 20,0 bm         |
| 02 | BETONOVÝ OBRUBNÍK SILNIČNÍ PŘÍMÝ BO 15/25 – 0,0 bm      |
| 03 | BETONOVÝ OBRUBNÍK SILNIČNÍ PŘECHODOVÝ BO 15–25 – 0,0 bm |
| 04 | BETONOVÝ OBRUBNÍK SILNIČNÍ NÁJEZDOVÝ BO 15/15 – 72,0 bm |
| 05 | OBRUBNÍK SILNIČNÍ OBLOUKOVÝ BO 15/25/780 VO R1 – 0,0 ks |
| ZD | ZÁMKOVÁ DLAŽBA TL. 60 mm – 32 m <sup>2</sup>            |

HMATNÁ DLAŽBA ČERVENÁ TL. 60 mm – 0 m<sup>2</sup>







DLAŽBA S VODÍČÍ LINÍÍ, TL. 60 mm – 0 m<sup>2</sup>

CELKOVÁ NOVĚ ZASTAVĚNÁ PLOCHA STANOVISŤE – 38,3 m<sup>2</sup>

## LEGENDA

- |   |  |
|---|--|
|  | STÁVAJÍCÍ OBJEKTY  |
|  | STÁVAJÍCÍ BOURANÉ OBJEKTY  |
|  | NOVĚ NAVRŽENÉ OBJEKTY A STAVBY V RÁMCI ŘEŠENÉHO OBJEKTU                                  |
|  | GEODETICKÉ ZAMĚŘENÍ – STÁVAJÍCÍ STAV   |
|  | NOVÁ ZÁMKOVÁ DLAŽBA TL. 60 mm – 32 m <sup>2</sup>  |
|  | OPRAVA KOMUNIKACE – NOVÁ ŽIVIČNÁ PLOCHA – 115 m <sup>2</sup>                             |
|  | DEMOLICE STÁV. SMÍŠENÉ BETONOVÉ A ŽIVIČNÉ PLOCHY, VČ. PODKL. VRSTVE – 130 m <sup>2</sup> |
|  | VÝSADBA KEŘOVÝCH POROSTŮ VÝŠKY 1–1,5 m – 22 m <sup>2</sup>                               |


### LEGENDA STÁVAJÍCÍCH INŽENÝRSKÝCH SÍTÍ



- |   |   |
|---|---|
|  | KANALIZACE JEDNOTNÁ                                 |
|  | KANALIZACE DEŠŤOVÁ                                  |
|  | KANALIZACE – DRENÁŽE                                |
|  | VODOVOD   |
|  | ROZVODY NTL PLYNOVODU                               |
|  | PODZEMNÍ VEDENÍ SLABOPROUD, SDĚLOVACÍ VEDENÍ        |
|  | PODZEMNÍ VEDENÍ – OPTICKÉ KABELY, METROPOLITNÍ SÍTĚ |
|  | ROZVODY KABELOVÉ TELEVIZE                           |
|  | NADZEMNÍ VEDENÍ NN                                  |
|  | PODZEMNÍ VEDENÍ NN                                  |
|  | PODZEMNÍ VEDENÍ VN                                  |
|  | PODZEMNÍ VEDENÍ NN – VENKOVNÍ OSVĚTLENÍ             |
|  | PODZEMNÍ VEDENÍ – CENTRÁLNÍ TEPLA                   |

### LEGENDA KONTEJNERŮ NA ODPADY

①	POLOPODZEMNÍ KONTEJNER NA KOMUNÁLNÍ ODPAD – 3.0 m <sup>3</sup>
②	POLOPODZEMNÍ KONTEJNER NA TŘÍDĚNÝ ODPAD – PAPIR – 3.0 m <sup>3</sup>
③	POLOPODZEMNÍ KONTEJNER NA TŘÍDĚNÝ ODPAD – PLASTY – 3.0 m <sup>3</sup>
④	POLOPODZEMNÍ KONTEJNER NA TŘÍDĚNÝ ODPAD – SMĚSNÉ SKLO – 1.5 m <sup>3</sup>
⑤	PROSTOR PRO PLASTOVOU POPELNICI VOLNĚ STOJÍCÍ, 660 – 770 l, – BIO ODPAD
⑥	PROSTOR PRO PLASTOVÝ KONTEJNER VOLNĚ STOJÍCÍ, 240 l – JEDLÉ OLEJE A TUKY
⑦	PROSTOR PRO PLASTOVOU POPELNICI VOLNĚ STOJÍCÍ, 1100 l, – OBALY TETRA-PACK
⑧	PROSTOR PRO PLASTOVOU POPELNICI VOLNĚ STOJÍCÍ, 240 l, – KOVY

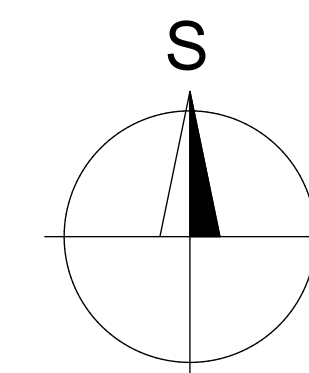POZNÁMKA :  
VSTUPNÍ OTVORY (VHOZY) KONTEJNERŮ MUSÍ BÝT CO NEJVĚŠÍ DLE MOŽNOSTÍ  
DODAVATELE (VÝROBCE).  
KONTEJNERY MUSÍ BÝT PŘED OBJEDNÁNÍM ODSOUHLASENY INVESTOREM !!



VYPRACOVAL : 		ZODP. / PROJEKTANT 		AUTORIZOVAL :	
FUSEK MARTIN		ING. ZÁDRAPA LEOŠ		ING. ZÁDRAPA LEOŠ	
INVESTOR ADRESA		MĚSTO VALAŠSKÉ MEZÍŘÍČI NÁMĚSTÍ 7, 75701, VALAŠSKÉ MEZÍŘÍČI			
<b>KONTEJNEROVÉ STANOVIŠTĚ NA ULICI NERUDOVA, VALAŠSKÉ MEZÍŘÍČI</b>				STUPEŇ	SPOLEČNÉ POVOLENÍ
				DATUM	01/2022
				ZAKÁZKA	2021_32
				ČÍSLO VÝKRESU	
-04-		KONTEJNEROVÉ STANOVIŠTĚ		M 1:50	