
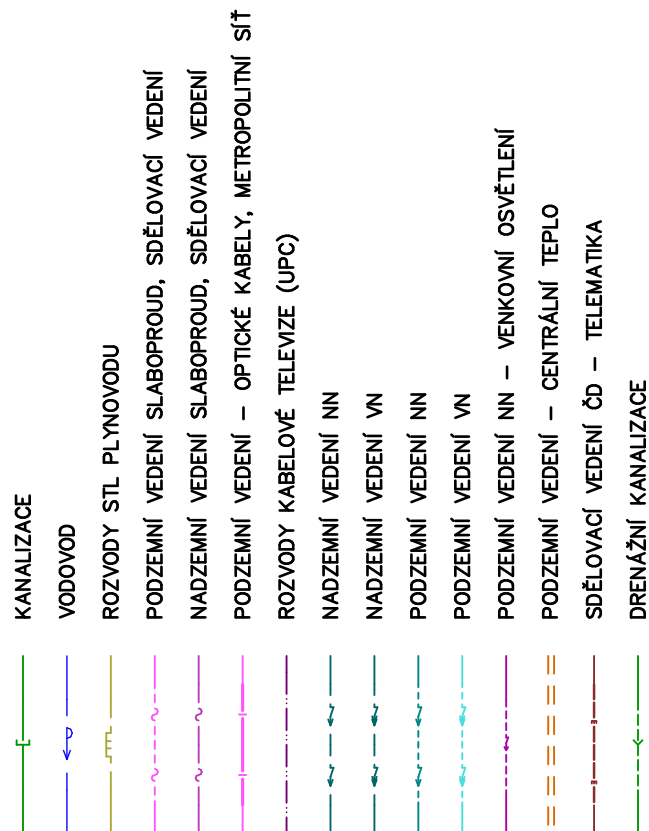
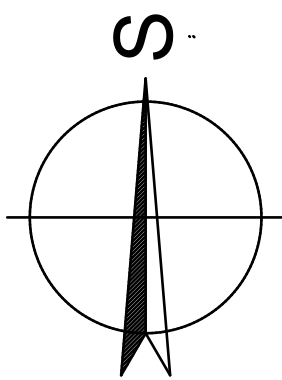
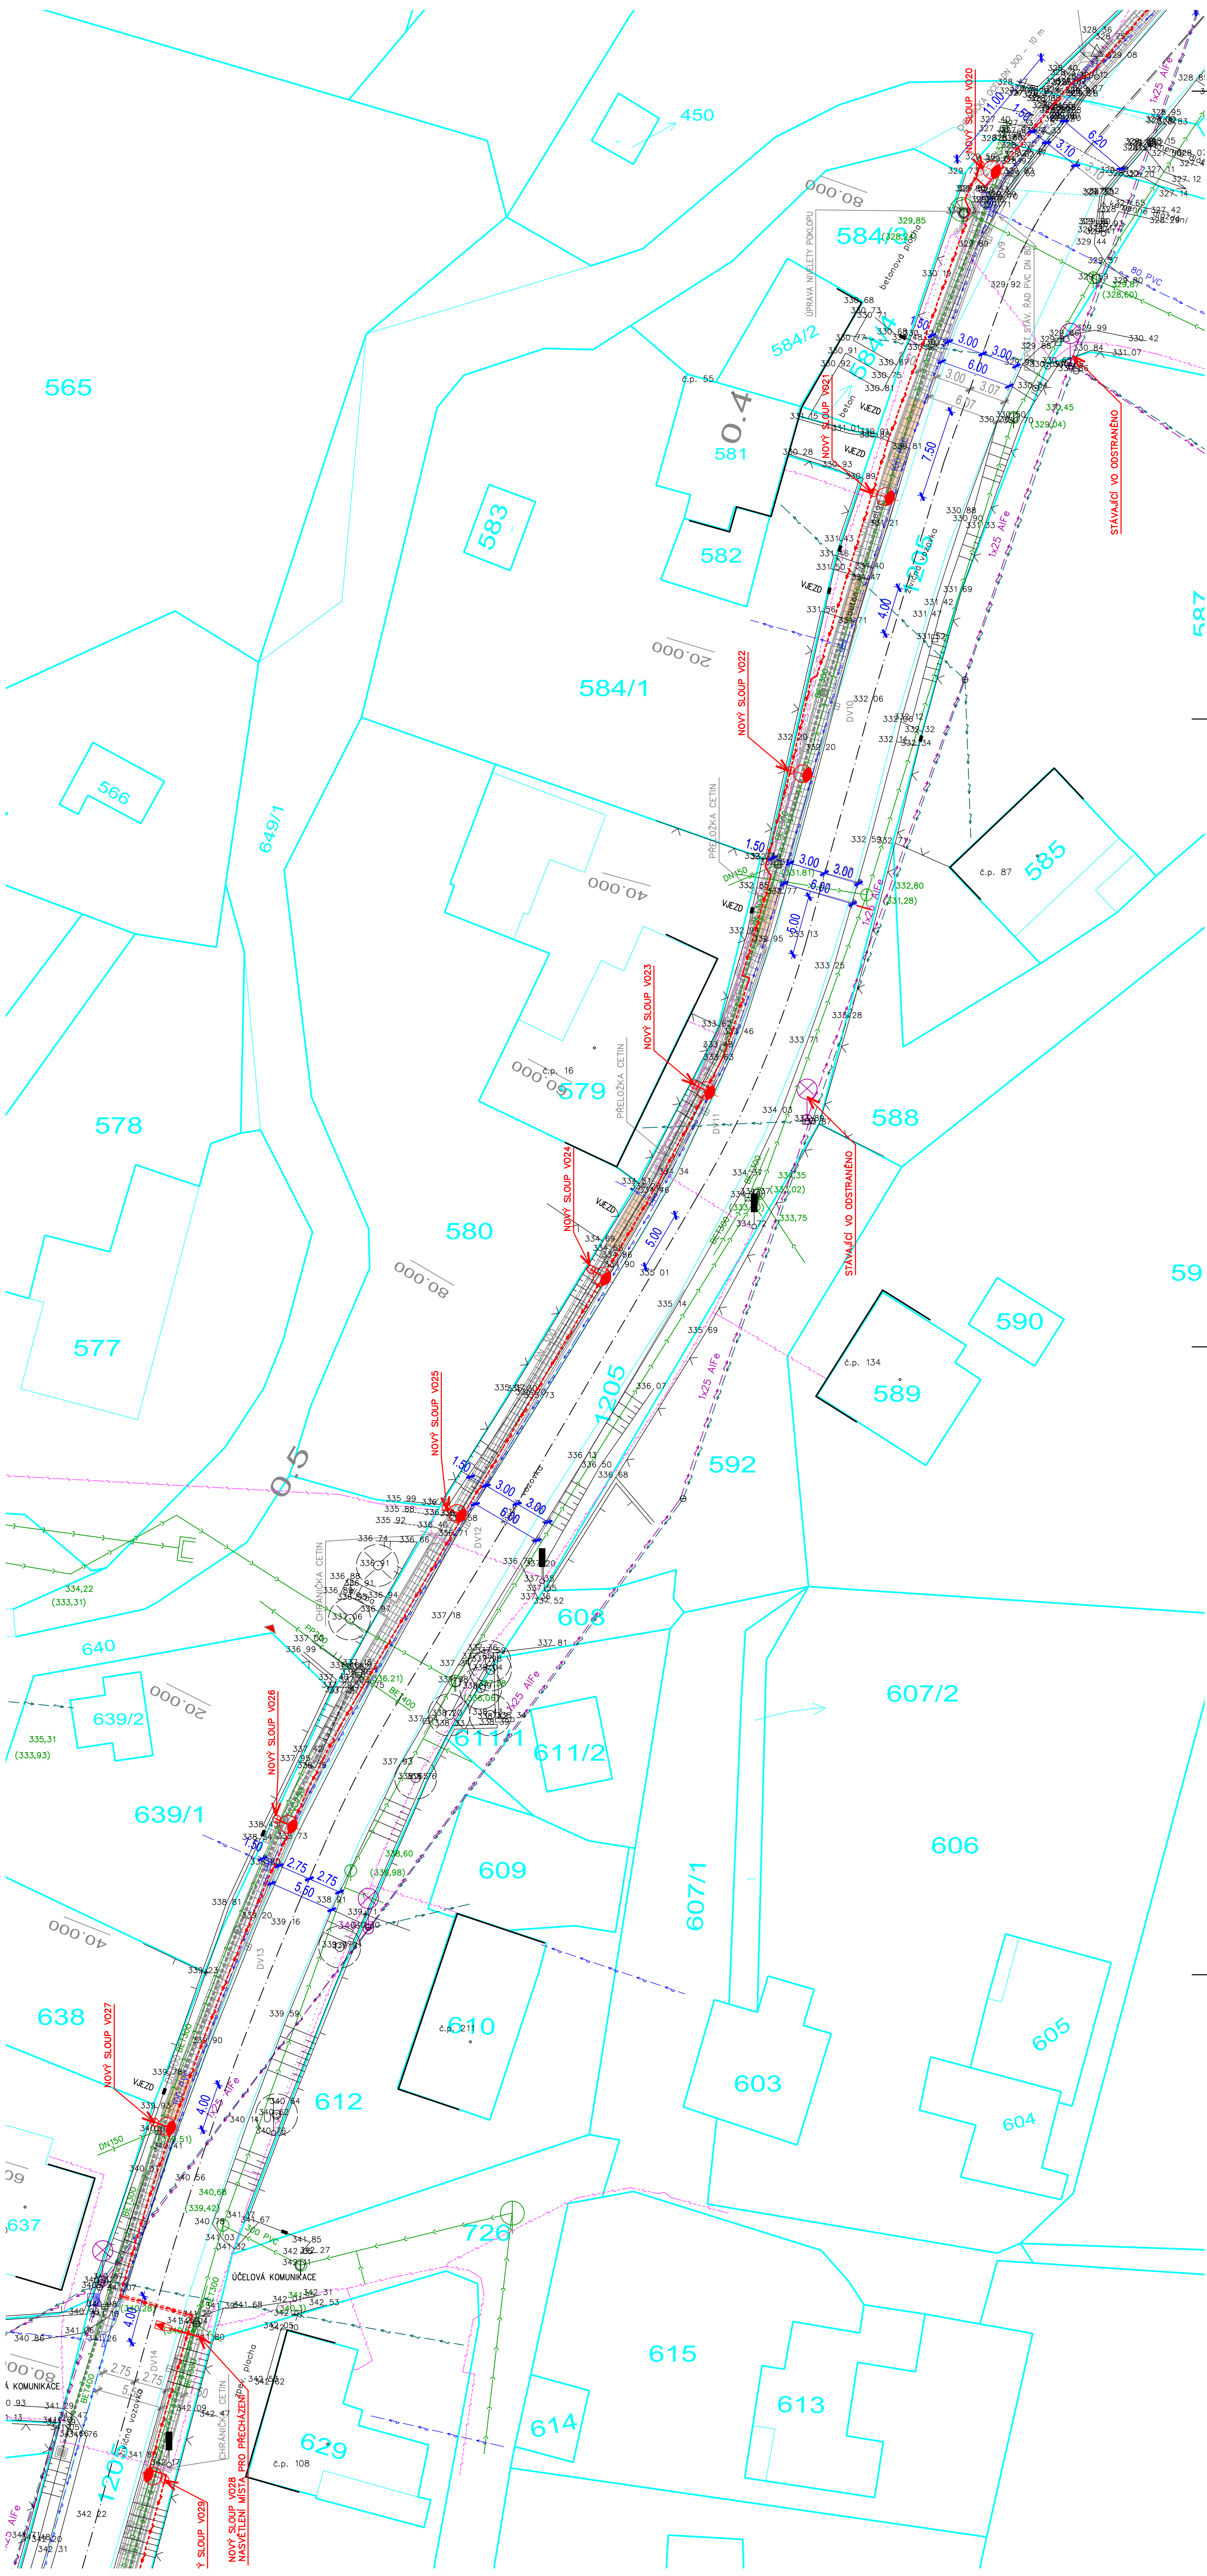


# SITUACE M 1:250

## LEGENDA STÁVAJÍCÍCH INŽENÝRSKÝCH SÍTÍ

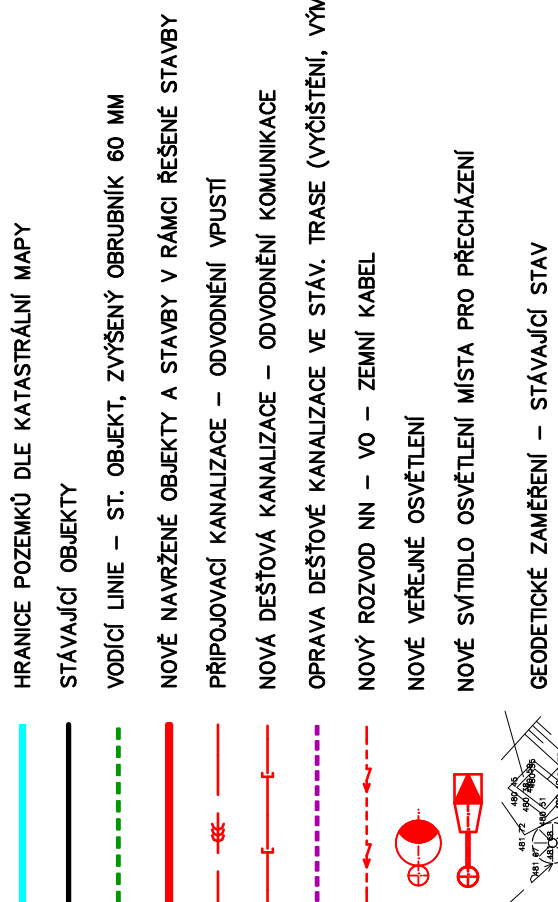

## LEGENDA ČAR A PLOCH

[illegible]