



SITUACE M 1:1000

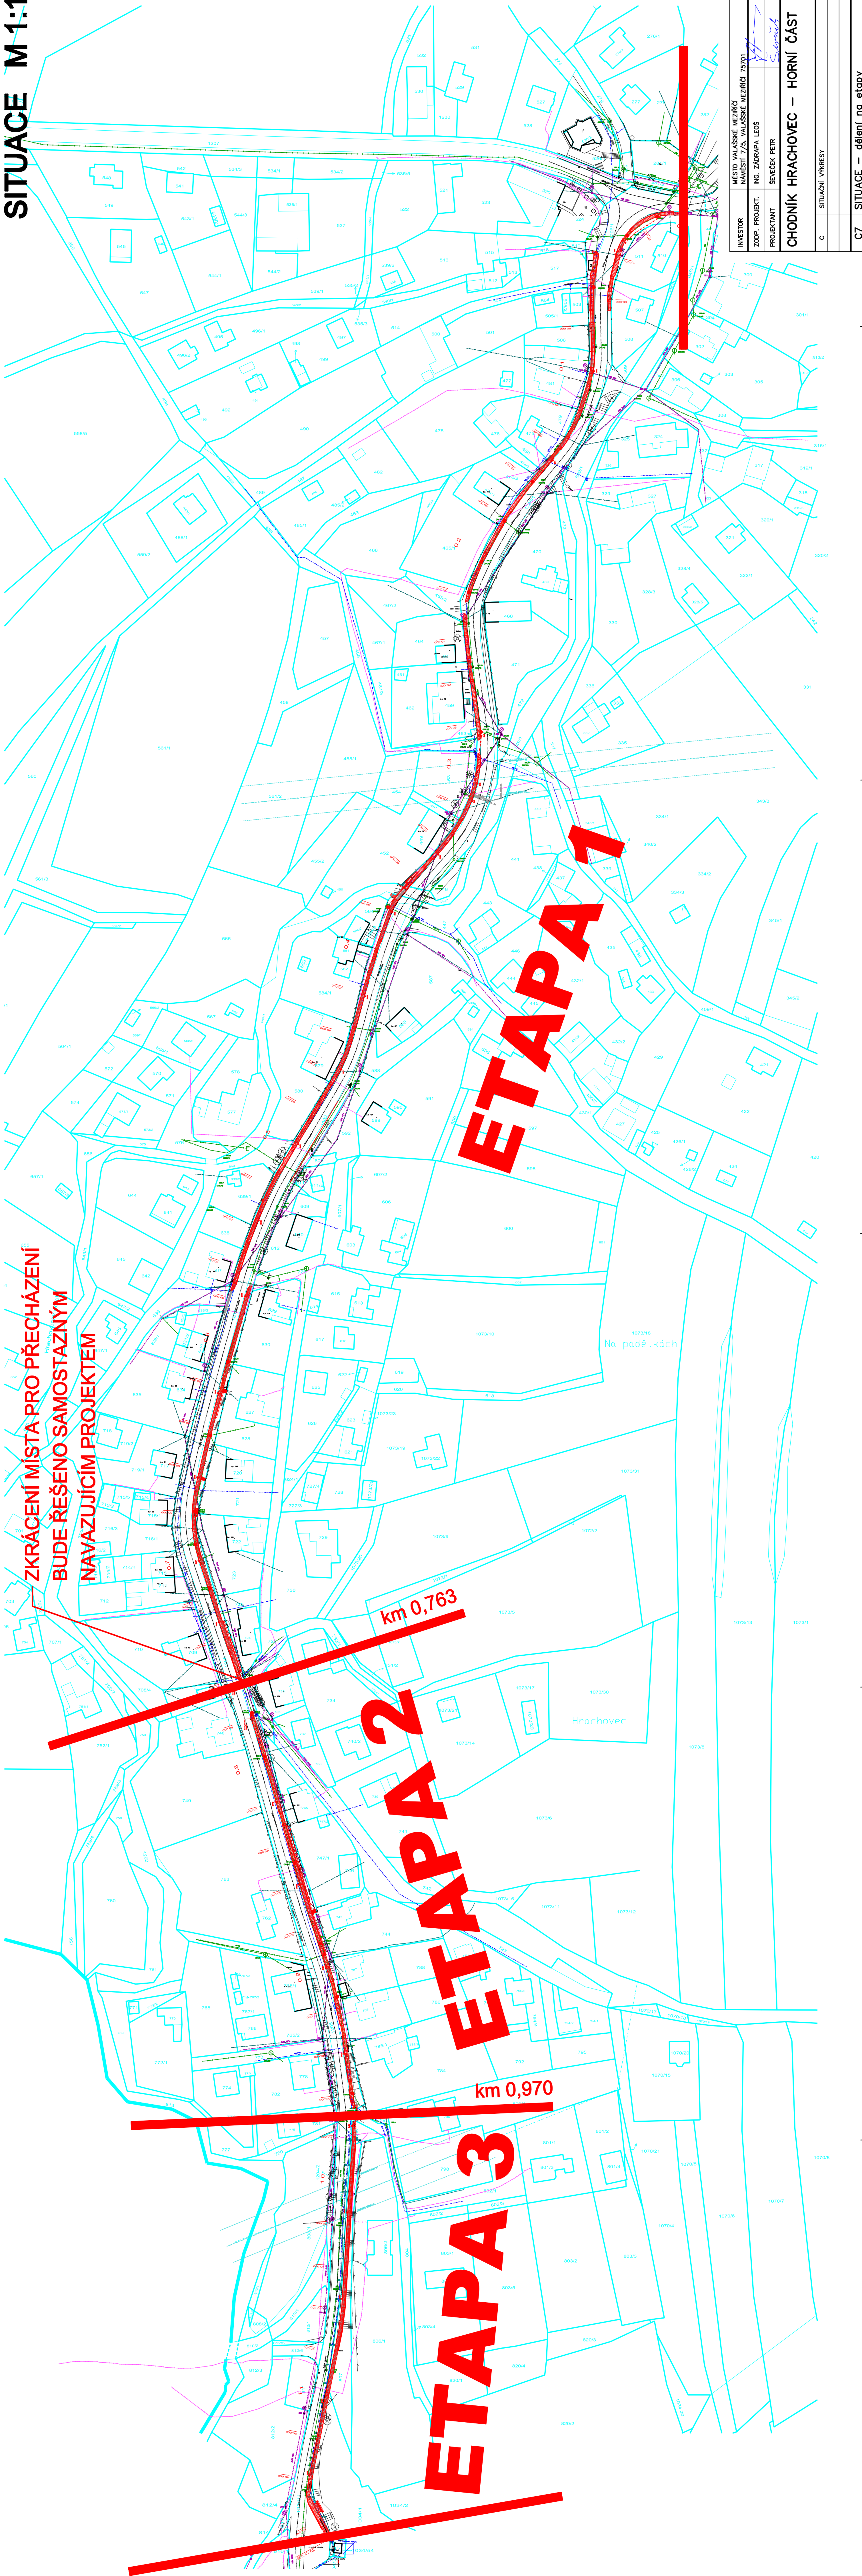

ZKRÁCENÍ MÍSTO PRO PŘECHÁZENÍ  
BUDE ŘEŠENO SAMOSTAZNÝM  
NAVAZUJÍCÍM PROJEKTEM

km 0,763

km 0,970

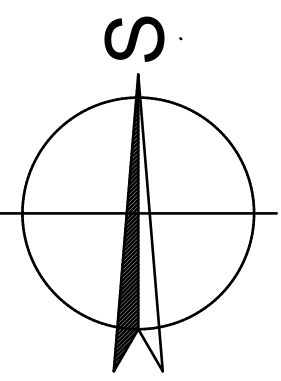

INVESTOR	MĚSTO VALAŠSKÉ MEZÍŘÍČÍ	Ing. Leoš Zádorapa	Autorský výkres v elektronické podobě
ZOOP. PROJEKT.	NÁMĚSTÍ 7/5, VALAŠSKÉ MEZÍŘÍČÍ 75701	Ing. ZADRAPA LEOS	Jednotlivé části projektu
PROJEKTANT	SEVEČEK PETR	Seveček	Tel.: 777 626 608, IČO: 69 56 30 94
CHODNÍK HRACHOVEC – HORNÍ ČÁST		STUPEŇ	DPS
		DATUM	05/2020
		ZAKÁZKA	2016_38
		SITUACNÍ VÝKRES	
		M 1 : 1000	
C7		SITUACE – dělení na etapy	