## SOUŘADNICE VYTYČOVACÍCH BODŮ

SOUŘADNÝ SYSTÉM : JTSK

| BOD | SOUŘADNICE "Y" | SOUŘADNICE "X" | Poznámka |
|---|---|---|---|
| VYTYČOVACÍ BODY CHODNÍKU | | | |
| 001 | 494480,733 | 1140554,388 | |
| 002 | 494492,497 | 1140554,304 | |
| 003 | 494498,597 | 1140554,308 | |
| 004 | 494513,589 | 1140559,784 | |
| 005 | 494516,829 | 1140562,620 | |
| 006 | 494519,930 | 1140566,607 | |
| 007 | 494522,850 | 1140572,907 | |
| 008 | 494525,668 | 1140584,054 | |
| 009 | 494525,927 | 1140585,147 | |
| 010 | 494526,782 | 1140590,074 | |
| 011 | 494527,151 | 1140596,000 | |
| 012 | 494527,087 | 1141000,100 | |
| 013 | 494533,617 | 1140972,312 | |
| 014 | 494532,774 | 1140972,562 | |
| 015 | 494531,055 | 1140975,009 | |
| 016 | 494532,734 | 1140984,392 | |
| 017 | 494532,896 | 1140985,431 | |
| 018 | 494533,273 | 1140988,386 | |
| 019 | 494533,497 | 1140994,114 | |
| 019a | 494533,461 | 1140998,115 | |
| 020 | 494533,388 | 1141000,115 | |
| 021 | 494533,398 | 1141005,614 | |
| 022 | 494533,025 | 1141020,060 | |
| 023 | 494533,781 | 1141029,361 | |
| 024 | 494534,970 | 1141034,324 | |
| 025 | 494538,840 | 1141044,167 | |
| 026 | 494542,638 | 1141056,180 | |
| 027 | 494544,706 | 1141058,631 | |
| 028 | 494548,721 | 1141064,590 | |
| 029 | 494551,903 | 1141068,447 | |
| 030 | 494560,915 | 1141079,285 | |
| 031 | 494572,018 | 1141094,288 | |
| 032 | 494579,317 | 1141099,364 | |
| 033 | 494583,983 | 1141115,286 | |
| 034 | 494586,085 | 1141118,823 | |
| 035 | 494587,589 | 1141123,067 | |
| 036 | 494591,104 | 1141133,692 | |
| 037 | 494592,603 | 1141133,231 | |
| 038 | 494593,040 | 1141135,334 | |
| 039 | 494593,598 | 1141139,997 | |
| 040 | 494592,103 | 1141142,001 | |
| 041 | 494592,096 | 1141145,519 | |
| 042 | 494591,666 | 1141150,503 | |
| 043 | 494591,194 | 1141154,802 | |
| 044 | 494590,564 | 1141160,066 | |
| 045 | 494590,204 | 1141163,045 | |
| 046 | 494589,142 | 1141170,767 | |
| 047 | 494586,153 | 1141192,497 | |
| 048 | 494585,664 | 1141197,219 | |
| 049 | 494587,151 | 1141199,292 | |
| 050 | 494587,145 | 1141204,909 | |
| 051 | 494585,654 | 1141208,999 | |
| 052 | 494588,365 | 1141222,166 | |
| 053 | 494594,291 | 1141238,408 | |
| 054 | 494597,987 | 1141242,371 | |
| 055 | 494603,090 | 1141248,663 | |
| 056 | 494607,745 | 1141254,252 | |
| 057 | 494611,050 | 1141258,009 | |
| 058 | 494618,510 | 1141258,485 | |
| 059 | 494624,257 | 1141273,394 | |
| 060 | 494625,709 | 1141273,747 | |
| 061 | 494631,828 | 1141292,279 | |
| 062 | 494633,217 | 1141299,162 | |
| 063 | 494634,193 | 1141299,401 | |
| 064 | 494636,482 | 1141306,990 | |
| 065 | 494637,637 | 1141310,820 | |
| 066 | 494639,292 | 1141316,307 | |
| 067 | 494643,827 | 1141332,915 | |
| 068 | 494645,166 | 1141337,734 | |
| 069 | 494648,805 | 1141347,842 | |
| 070 | 494653,592 | 1141357,050 | |

## SOUŘADNICE VYTYČOVACÍCH BODŮ

SOUŘADNÝ SYSTÉM : JTSK

| BOD | SOUŘADNICE "Y" | SOUŘADNICE "X" | Poznámka |
|---|---|---|---|
| VYTYČOVACÍ BODY CHODNÍKU | | | |
| 071 | 494654,759 | 1141359,042 | |
| 072 | 494657,287 | 1141383,357 | |
| 073 | 494668,164 | 1141381,921 | |
| 074 | 494678,041 | 1141400,485 | |
| 075 | 494684,533 | 1141411,267 | |
| 076 | 494686,707 | 1141416,240 | |
| 077 | 494689,874 | 1141424,152 | |
| 078 | 494692,994 | 1141432,182 | |
| 079 | 494694,319 | 1141435,936 | |
| 080 | 494695,636 | 1141443,002 | |
| 081 | 494698,761 | 1141450,128 | |
| 082 | 494699,431 | 1141452,510 | |
| 083 | 494701,502 | 1141453,963 | |
| 084 | 494681,780 | 1141451,531 | |
| 085 | 494693,851 | 1141452,984 | |
| 086 | 494694,550 | 1141455,468 | |
| 087 | 494698,404 | 1141468,162 | |
| 088 | 494702,498 | 1141483,709 | |
| 089 | 494705,632 | 1141495,456 | |
| 090 | 494706,920 | 1141500,287 | |
| 091 | 494709,213 | 1141499,706 | |
| 092 | 494703,387 | 1141500,193 | |
| 093 | 494703,644 | 1141501,159 | |
| 094 | 494705,471 | 1141500,672 | |
| 095 | 494711,503 | 1141517,485 | |
| 096 | 494714,650 | 1141530,979 | |
| 097 | 494715,263 | 1141540,353 | |
| 098 | 494713,355 | 1141540,805 | |
| 099 | 494713,582 | 1141541,779 | |
| 100 | 494715,520 | 1141541,327 | |
| 101 | 494717,797 | 1141544,493 | |
| 102 | 494719,181 | 1141553,029 | |
| 103 | 494717,886 | 1141556,034 | |
| 104 | 494718,596 | 1141554,971 | |
| 105 | 494718,927 | 1141557,149 | |
| 106 | 494717,952 | 1141558,600 | |
| 107 | 494718,392 | 1141561,674 | |
| 108 | 494718,426 | 1141570,267 | |
| 109 | 494716,302 | 1141578,650 | |
| 110 | 494711,519 | 1141593,260 | |
| 111 | 494706,892 | 1141607,399 | |
| 112 | 494703,529 | 1141618,721 | |
| 113 | 494698,712 | 1141632,005 | |
| 114 | 494698,048 | 1141634,001 | |
| 115 | 494685,612 | 1141635,355 | |
| 116 | 494691,466 | 1141649,026 | |
| 117 | 494692,522 | 1141650,945 | |
| 118 | 494690,942 | 1141655,786 | |
| 119 | 494684,113 | 1141677,835 | |
| 120 | 494679,101 | 1141696,083 | |
| 121 | 494677,777 | 1141700,915 | |
| 122 | 494675,014 | 1141710,980 | |
| 123 | 494670,634 | 1141725,042 | |
| 124 | 494666,254 | 1141740,304 | |
| 125 | 494664,397 | 1141741,146 | |
| 126 | 494662,422 | 1141745,494 | |
| 127 | 494662,046 | 1141741,633 | |
| 128 | 494664,021 | 1141742,285 | |
| 129 | 494657,838 | 1141765,803 | |
| 130 | 494655,385 | 1141774,114 | |
| 131 | 494653,632 | 1141781,919 | |
| 132 | 494650,803 | 1141794,169 | |
| 133 | 494649,937 | 1141799,076 | |
| 134 | 494648,271 | 1141803,554 | |
| 135 | 494647,166 | 1141820,201 | |
| 136 | 494646,554 | 1141824,170 | |
| 137 | 494645,331 | 1141839,966 | |
| 138 | 494644,718 | 1141832,017 | |
| 139 | 494643,992 | 1141832,544 | |
| 140 | 494643,621 | 1141838,006 | |
| 141 | 494645,185 | 1141838,991 | |
| 142 | 494645,113 | 1141844,465 | |
| 143 | 494646,806 | 1141871,111 | |

## SOUŘADNICE VYTYČOVACÍCH BODŮ

SOUŘADNÝ SYSTÉM : JTSK

| BOD | SOUŘADNICE "Y" | SOUŘADNICE "X" | Poznámka |
|---|---|---|---|
| VYTYČOVACÍ BODY CHODNÍKU | | | |
| 144 | 494646,499 | 1141897,757 | |
| 145 | 494650,205 | 1141924,619 | |
| 146 | 494651,572 | 1141935,532 | |
| 147 | 494654,565 | 1141950,032 | |
| 148 | 494657,059 | 1141964,531 | |
| 149 | 494661,394 | 1141983,645 | |
| 150 | 494665,230 | 1142002,760 | |
| 151 | 494666,085 | 1142008,344 | |
| 152 | 494665,445 | 1142018,020 | |
| 153 | 494659,805 | 1142018,610 | |
| 154 | 494659,331 | 1142027,494 | |
| 155 | 494658,624 | 1142038,813 | |
| 156 | 494656,200 | 1142032,164 | |
| 157 | 494654,614 | 1142031,312 | |
| 158 | 494660,945 | 1142019,733 | |
| 159 | 494659,359 | 1142019,881 | |
| 160 | 494661,440 | 1142015,005 | |
| 161 | 494663,026 | 1142015,856 | |
| DV1 | 494492,497 | 1140954,304 | |
| DV2 | 494553,257 | 1140974,093 | |
| DV3 | 494553,575 | 1141028,136 | |
| DV4 | 494592,702 | 1141093,405 | |
| DV5 | 494585,664 | 1141197,219 | |
| DV6 | 494587,536 | 1141216,076 | |
| DV7 | 494590,046 | 1141227,184 | |
| DV8 | 494605,601 | 1141251,812 | |
| DV9 | 494626,900 | 1141278,486 | |
| DV10 | 494639,627 | 1141317,524 | |
| DV11 | 494650,540 | 1141353,374 | |
| DV12 | 494670,507 | 1141385,515 | |
| DV13 | 494698,797 | 1141421,216 | |
| DV14 | 494694,888 | 1141456,668 | |
| DV15 | 494703,805 | 1141503,485 | |
| DV16 | 494718,824 | 1141540,313 | |
| DV17 | 494718,302 | 1141578,650 | |
| DV18 | 494706,892 | 1141607,399 | |
| DV19 | 494680,628 | 1141690,529 | |
| DV20 | 494669,639 | 1141728,974 | |
| DV21 | 494657,422 | 1141767,044 | |
| DV22 | 494648,805 | 1141807,240 | |
| DV23 | 494644,718 | 1141832,017 | |
| DV24 | 494645,157 | 1141840,701 | |
| DV25 | 494647,423 | 1141880,822 | |
| DV26 | 494648,959 | 1141920,741 | |
| DV27 | 494658,422 | 1141968,834 | |
| DV28 | 494665,129 | 1142002,260 | |

# SITUACE M 1:250

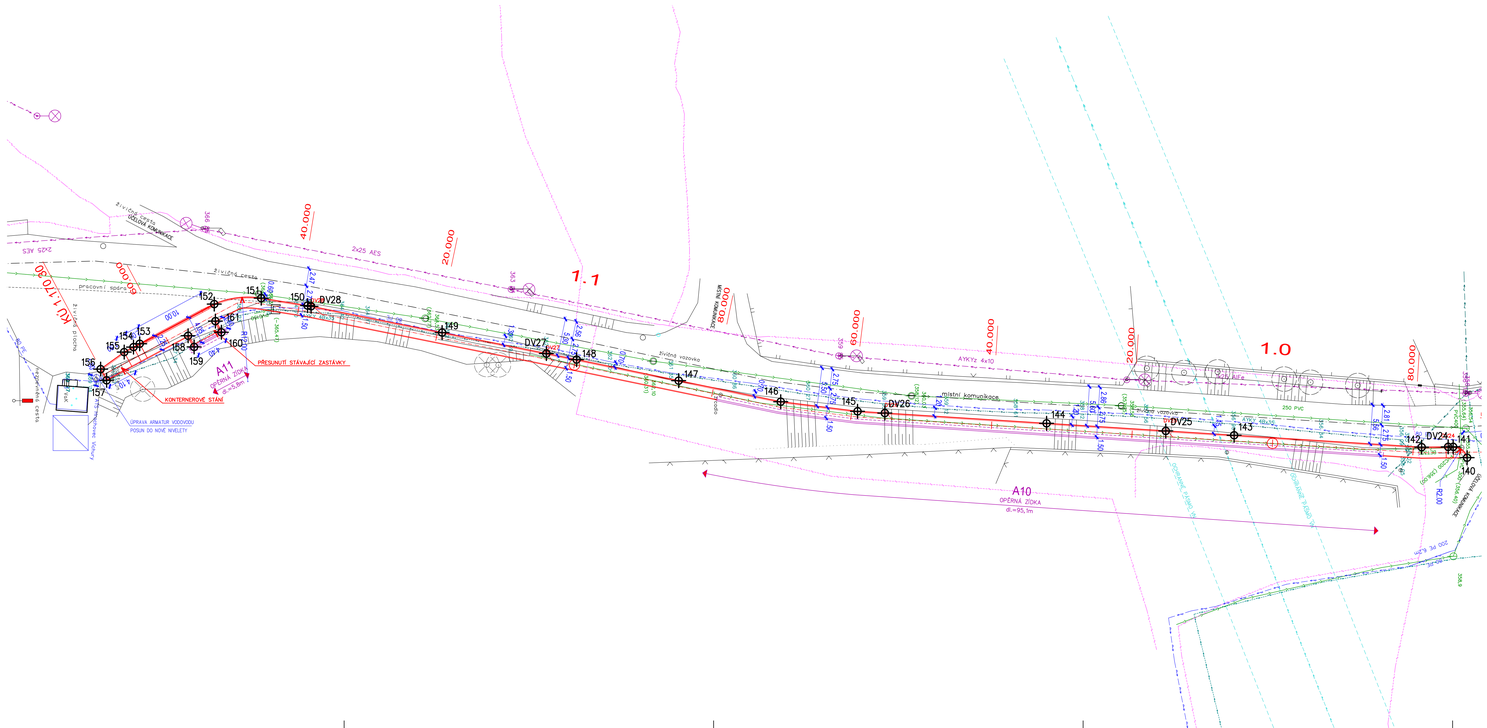
1.1
1.0
DV28
DV27
DV26
DV25
DV24
A10
OPĚRNÁ ZDĎKA
d=-95,1m
A11
OPĚRNÁ ZDĚKA
d=-91,2m
PŘESUNUTÍ STÁVAJÍCÍ ZASTÁVKY
KONTEJNEROVÉ STÁNÍ
ÚPRAVA ARMATUR VODOVODU
POSUN DO NOVÉ NIVELITY
místní komunikace
ZVÝŠENÁ VOZOVKA
ZVÝŠENÁ VOZOVKA
ZVÝŠENÁ VOZOVKA