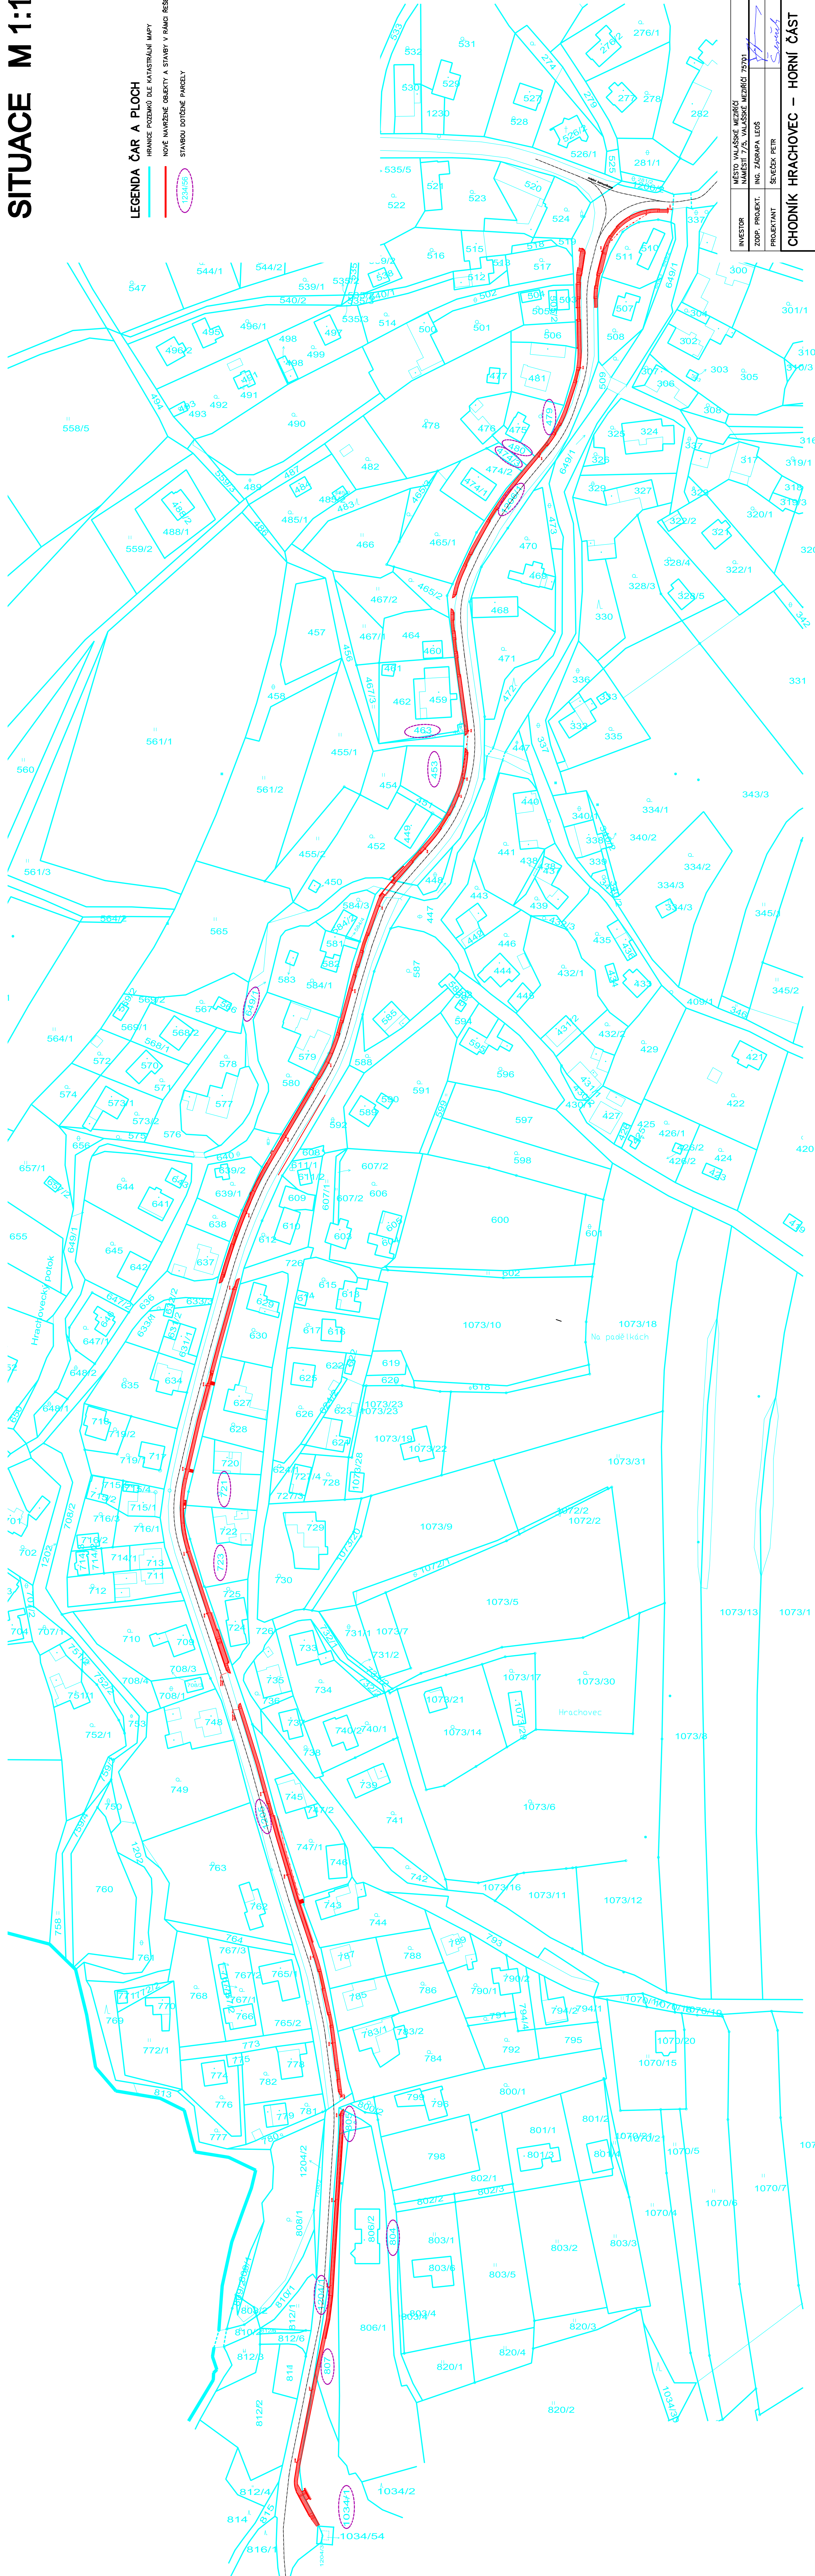
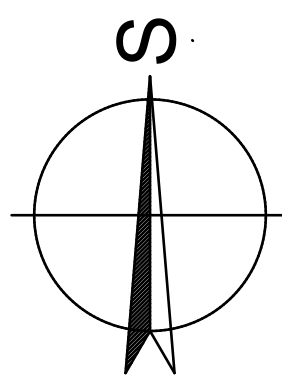

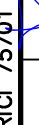


SITUACE M 1:1000



INVESTOR	MĚSTO VALAŠSKÉ MEZIRČÍ		Ing. Leos Zdravka Ing. Zdravka Leš tel. 777 626 666, IČO 68 93 30 94	DPS 05/2020 2016_38	číslo výpisu 1000
ZODP. PROJEKT.	NÁMĚSTÍ 7/5, VALAŠSKÉ MEZIRČÍ				
PROJEKTANT	ING. ZDRAVKA LEŠ				
	SEVEČEK PETR				
CHODNÍK HRACHOVEC – HORNÍ ČÁST					
B	SOUHRNNÉ ŘEŠENÍ STAVBY				
C4	SITUACE NA KATASTRÁLNÍ MAPĚ	M	1	1000	