
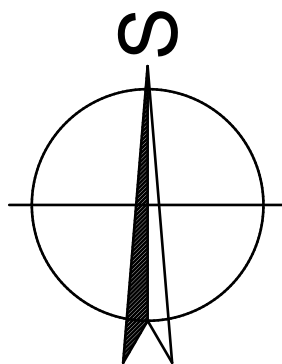


# SITUACE M 1:250

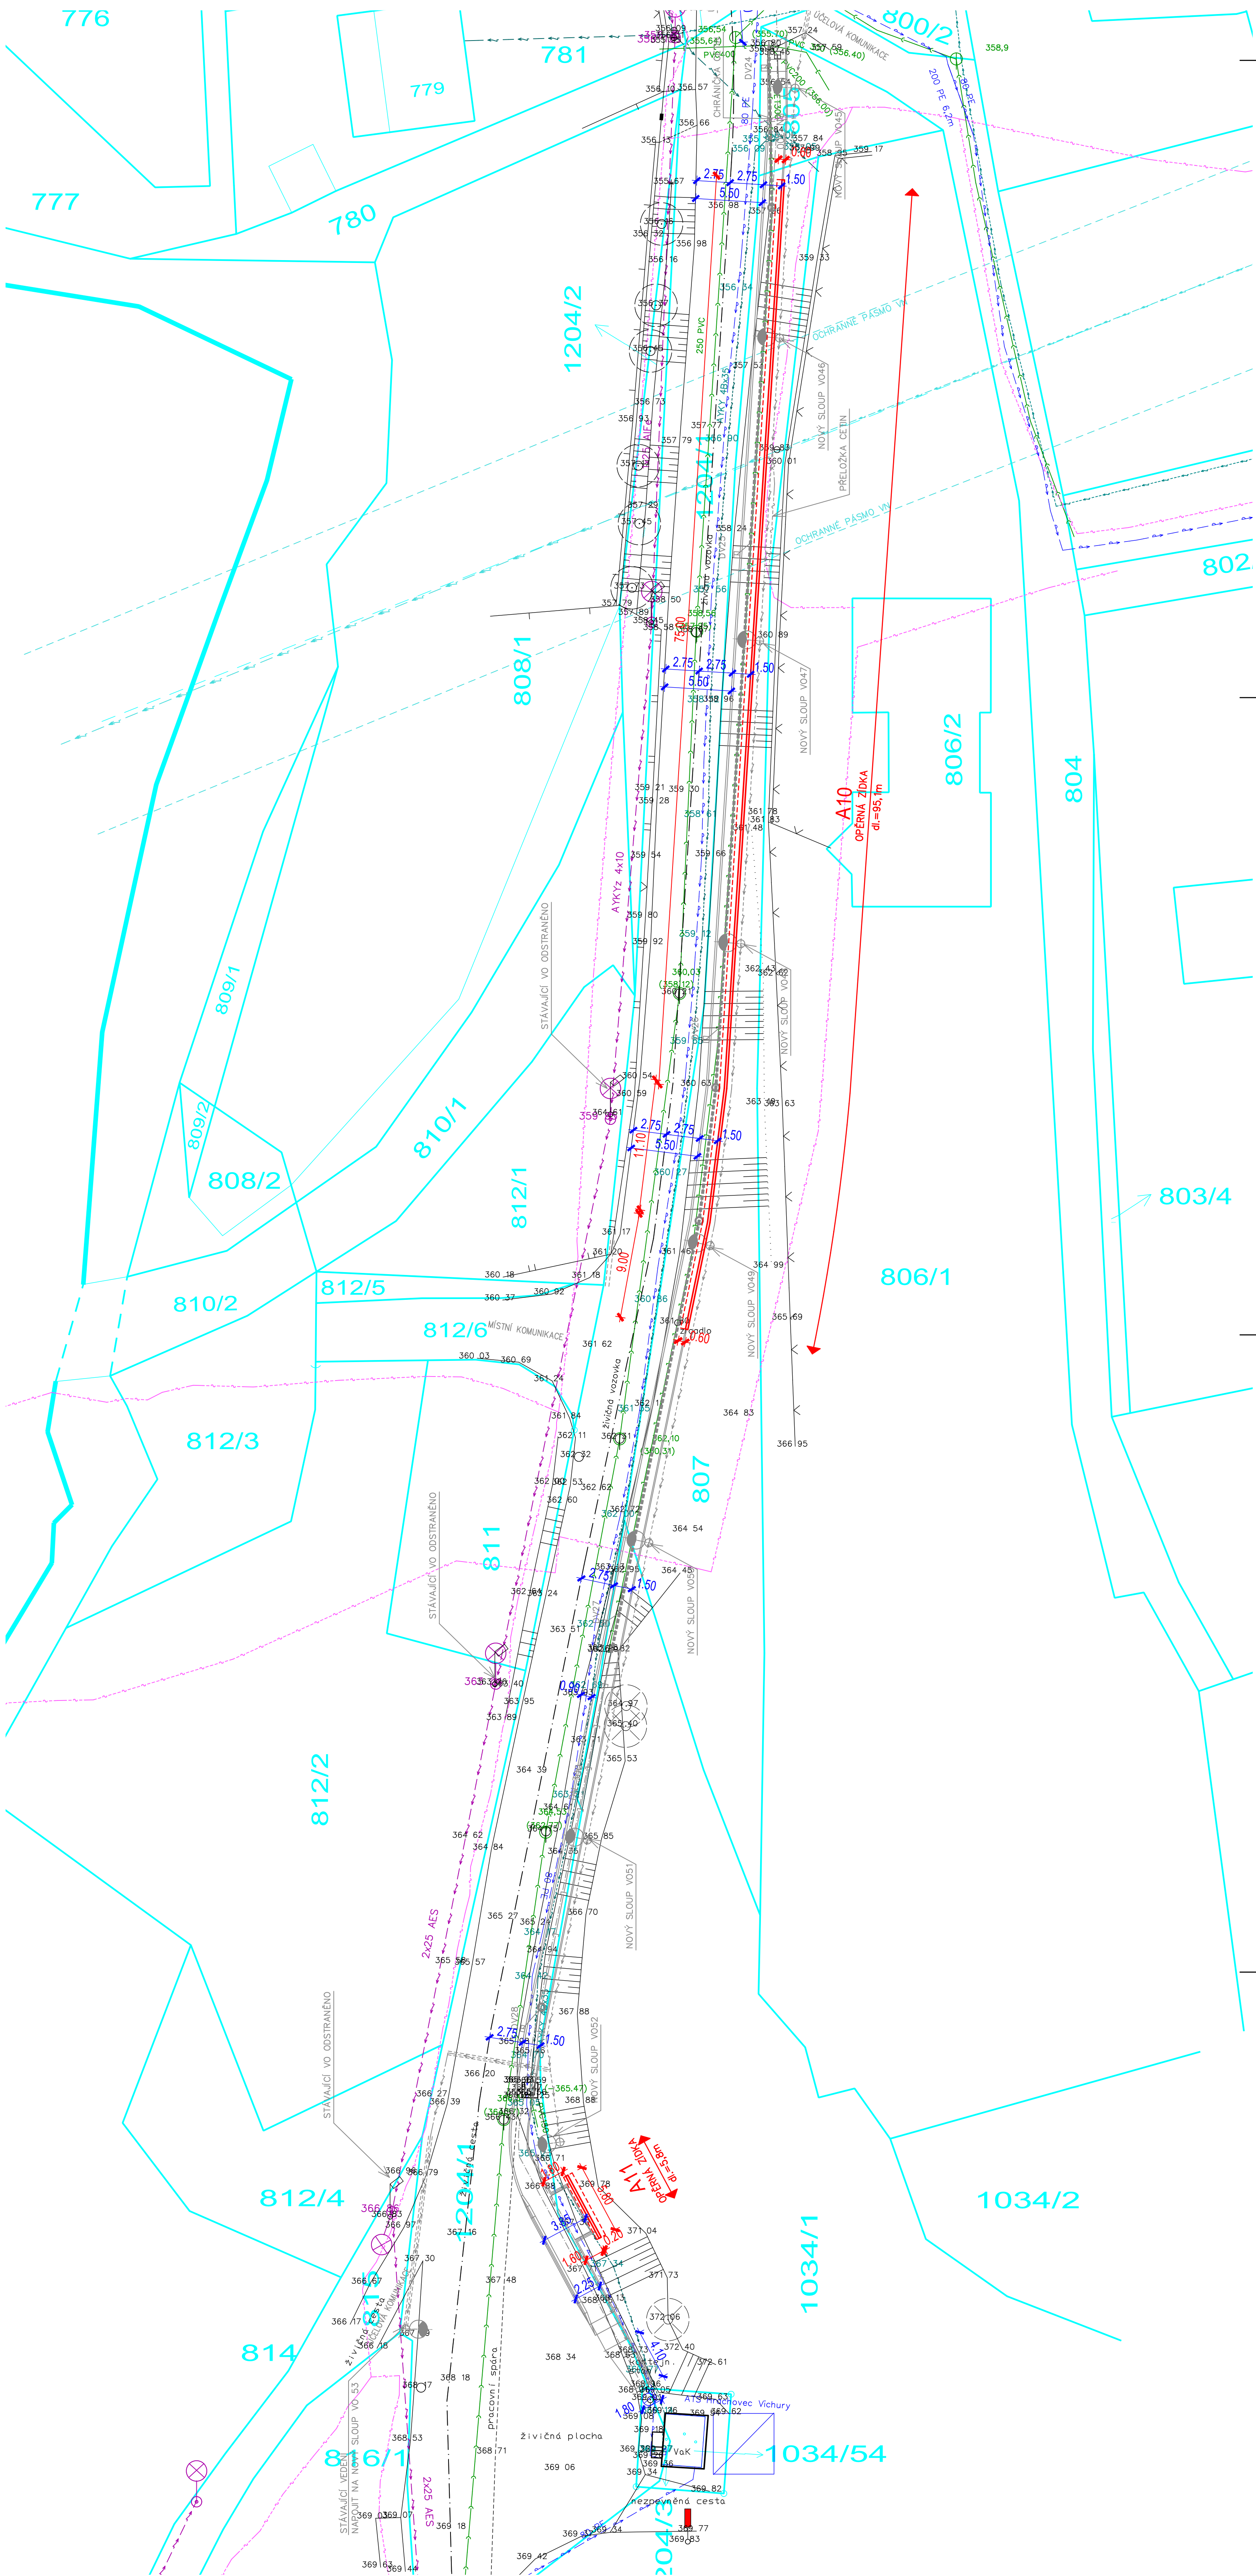

AUTORIZOVANÝ STAVBY A DOKUMENTACE		AUTORIZOVANÝ STAVBY A DOKUMENTACE	
INVESTOR	MĚSTO VALAŠSKÉ MEZIRČÍ NÁMĚSTÍ 7/5, VALAŠSKÉ MEZIRČÍ 75701	STUPĚŇ	DPS
ZODP. PROJEKT.	ING. ZADRAPKA LEOS	DATAUM	05/2020
PROJEKTANT	SEVEČEK PETR	ZAKÁZKA	2016_38
CHODNÍK HRACHOVEC – HORNÍ ČÁST		DOKUMENTACE OBJEKTŮ A TECHNICKÝCH A TECHNOLOGICKÝCH ZAŘÍZENÍ	
		200 MOSTNÍ OBJEKTY A ZDI	
		202 SOZDÍ OPEŘNÉ ZDI	
		07- SITUACE 6	
		M 1 : 250	