

REGENERACE PANELOVÉHO SÍDLIŠTĚ KŘIŽNÁ - V.ETAPA

LOKALITA UL. KŘIŽNÁ, SEIFERTOVA, BRATŘÍ ČAPKŮ, U APOLLA

LEGENDA

- A

PÍSKOVÍŠTĚ SE SEDÁKY Z HDPE + PVC PLACHTA NA ZAKRYTÍ , ROZMĚR 2.0 x 2.0 m, OKOLNÍ PLOCHA – TRÁVNÍK
- B

PRUŽINOVÁ HOUPAČKA, VÝŠKA MAX 1.2 m, ROZMĚR PLOCHY – KRUH 3.0 m, DOPADOVÁ PLOCHA – TRÁVNÍK
- C

1x ČTYŘBOKÁ VEŽ SE STŘECHOU,1x NEREZOVÁ SKLUZAVKA,1x ŠIKMÝ SÍTOVÝ VÝSTUP, 1x ŠIKMÝ ŽEBŘÍK, 1x LEZECKÁ STĚNA  
ROZMĚR PLOCHY 7,1 x 6,2 m, MAX. VÝŠKA PÁDU 2,15 m, DOPADOVÁ PLOCHA – KAČÍREK
- D

ŘETĚZOVÁ LÁVKA S KMITAJÍCÍMI TRÁMKY, DÉLKA 250 cm, ŠÍŘKA 100 cm, MAX. VÝŠKA PÁDU 30 cm,  
ROZMĚR HRACÍ PLOCHY 4,0 m x 6,0 m, DOPADOVÁ PLOCHA – TRÁVNÍK
- E

ŘETĚZOVÁ HOUPAČKA HNÍZDO o 1,2 m – CELKOVOVÁ, VÝŠKA PÁDU DO 1.5 m, DOPADOVÁ PLOCHA KAČÍREK
- 1

OPLOČENÍ HRÁŠTĚ, PLASTOVÉ PLOTOVKY, VÝŠKA OPLOČENÍ 1.05 m, OCELOVÉ SLOUPKY, ŽÁROVÉ POZINKOVANÉ DO BETONOVÝCH PATEK, BRANKA Š. 1.0 m
- 3


DŘEVĚNÁ LAVIČKA S OPĚRADLEM, KOVOVÁ PODNOŽ, OSAZENÁ DO PATKY, DODÁVKA V RÁMCI OBJEKTU S008
- 4

PLASTOVÉ ODPADKOVÉ KOŠE, KOVOVÁ PODNOŽ, DODÁVKA V RÁMCI OBJEKTU S008
- 5

BETONOVÝ STOJAN NA KOLA, 950 x 500 x 250 mm, DODÁVKA V RÁMCI OBJEKTU S008

- HRANICE POZEMKŮ DLE KATASTRÁLNÍ MAPY
- NOVÉ VODOROVNÉ DOPRAVNÍ ZNAČENÍ – PARKOVACÍ STÁNÍ
- STÁVAJÍCÍ OBJEKTY
- STÁVAJÍCÍ BOURANÉ OBJEKTY
- NOVÉ NAVRŽENÉ OBJEKTY A STAVBY
- NOVÉ NAVRŽENÉ OBJEKTY A STAVBY V RÁMCI JINÝCH SO
- GEODETICKÉ ZAMĚŘENÍ – STÁVAJÍCÍ STAV
- VSTUPY / VJEZDY DO OBJEKTŮ
- A


BEZBARIÉROVÝ PŘÍSTUP / ÚPRAVA
- DOPADOVÁ PLOCHA U HERNÍCH PRVKŮ – KAČÍREK  
HRÁŠTĚ PRO DĚTI
- DOPADOVÁ PLOCHA U HERNÍCH PRVKŮ – TRÁVNÍK  
HRÁŠTĚ PRO DĚTI

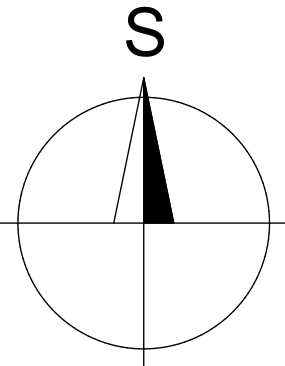

SO 01 – DĚTSKÁ HRÁŠTĚ

D.1.7	NÁVRH NOVÉHO DĚTSKÉHO HRÁŠTĚ VE VNITROBLOKU BYTOVÝCH DOMŮ BRATŘÍ ČAPKŮ č.p. 689–690 a U APOLLA č.p. 691–692
-------	--

VYPRACOVAL : ING. ZÁDRAPOVÁ LENKA	ZODP./PROJEKTANT : ING. ZÁDRAPA LEOŠ	AUTORIZOVAL : ING. ZÁDRAPA LEOŠ	<div><div></div><div>Hranická 271, 75701 Valašské Meziříčí www.lzprojekt.cz lzprojekt@lzprojekt.cz IČO: 06765734 DIČ: CZ06765734</div><div><b>LZ - PROJEKT plus s.r.o.</b></div></div>
INVESTOR ADRESA	MĚSTO VALAŠSKÉ MEZIRÍČÍ NÁMĚSTÍ 7, 75701, VALAŠSKÉ MEZIRÍČÍ	STUPEŇ DPS	DATUM 08/2018
REGENERACE PANELOVÉHO SÍDLIŠTĚ KŘIŽNÁ-V. ETAPA LOKALITA UL. KŘIŽNÁ, SEIFERTOVA, BRATŘÍ ČAPKŮ, U APOLLA		ZAKÁZKA	2018_19
OBJEKT :			
SO 01	DĚTSKÁ HRÁŠTĚ		
VÝKRES :			
-04-	SITUACE HRÁŠTĚ – D.1.7	M 1:100	

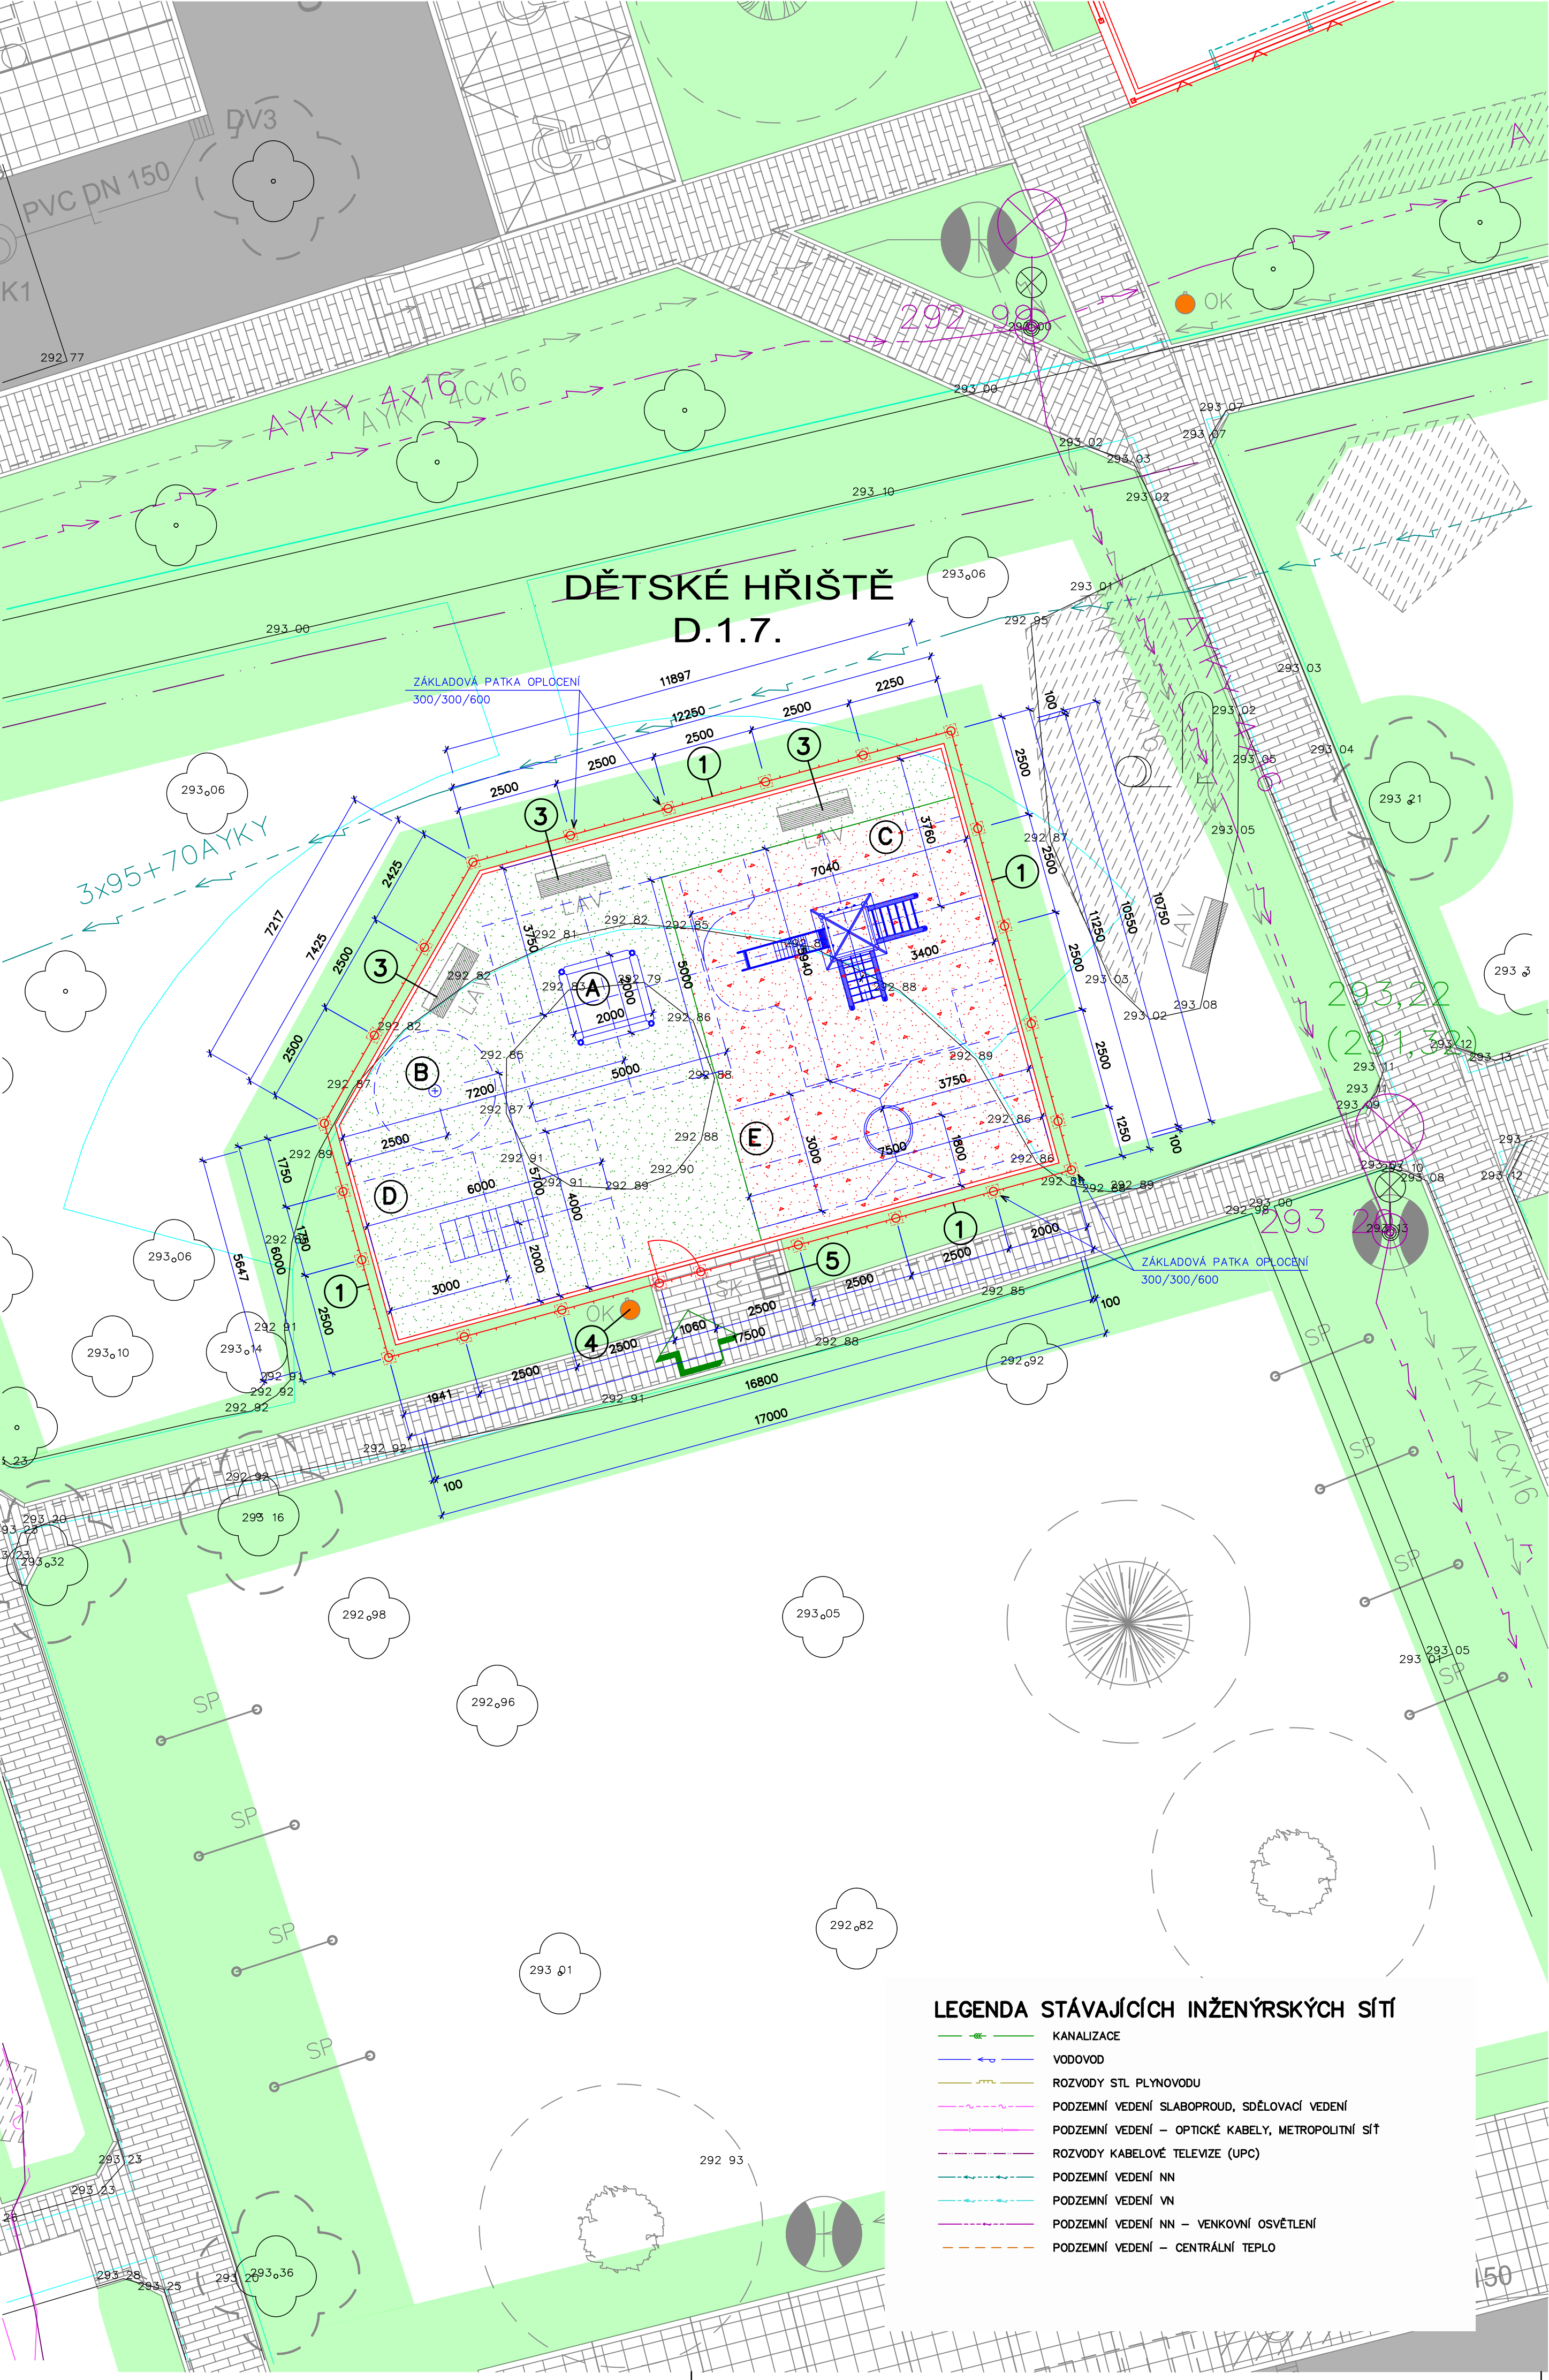

LEGENDA STÁVAJÍCÍCH INŽENÝRSKÝCH SÍTÍ

- KANALIZACE
- VODOVOD
- ROZVODY STL PLYNOVODU
- PODZEMNÍ VEDENÍ SLABOPROUD, SDĚLOVACÍ VEDENÍ
- PODZEMNÍ VEDENÍ – OPTICKÉ KABELY, METROPOLITNÍ SÍŤ
- ROZVODY KABELOVÉ TELEVIZE (UPC)
- PODZEMNÍ VEDENÍ NN
- PODZEMNÍ VEDENÍ VN
- PODZEMNÍ VEDENÍ NN – VENKOVNÍ OSVĚTLENÍ
- PODZEMNÍ VEDENÍ – CENTRÁLNÍ TEPLŮ