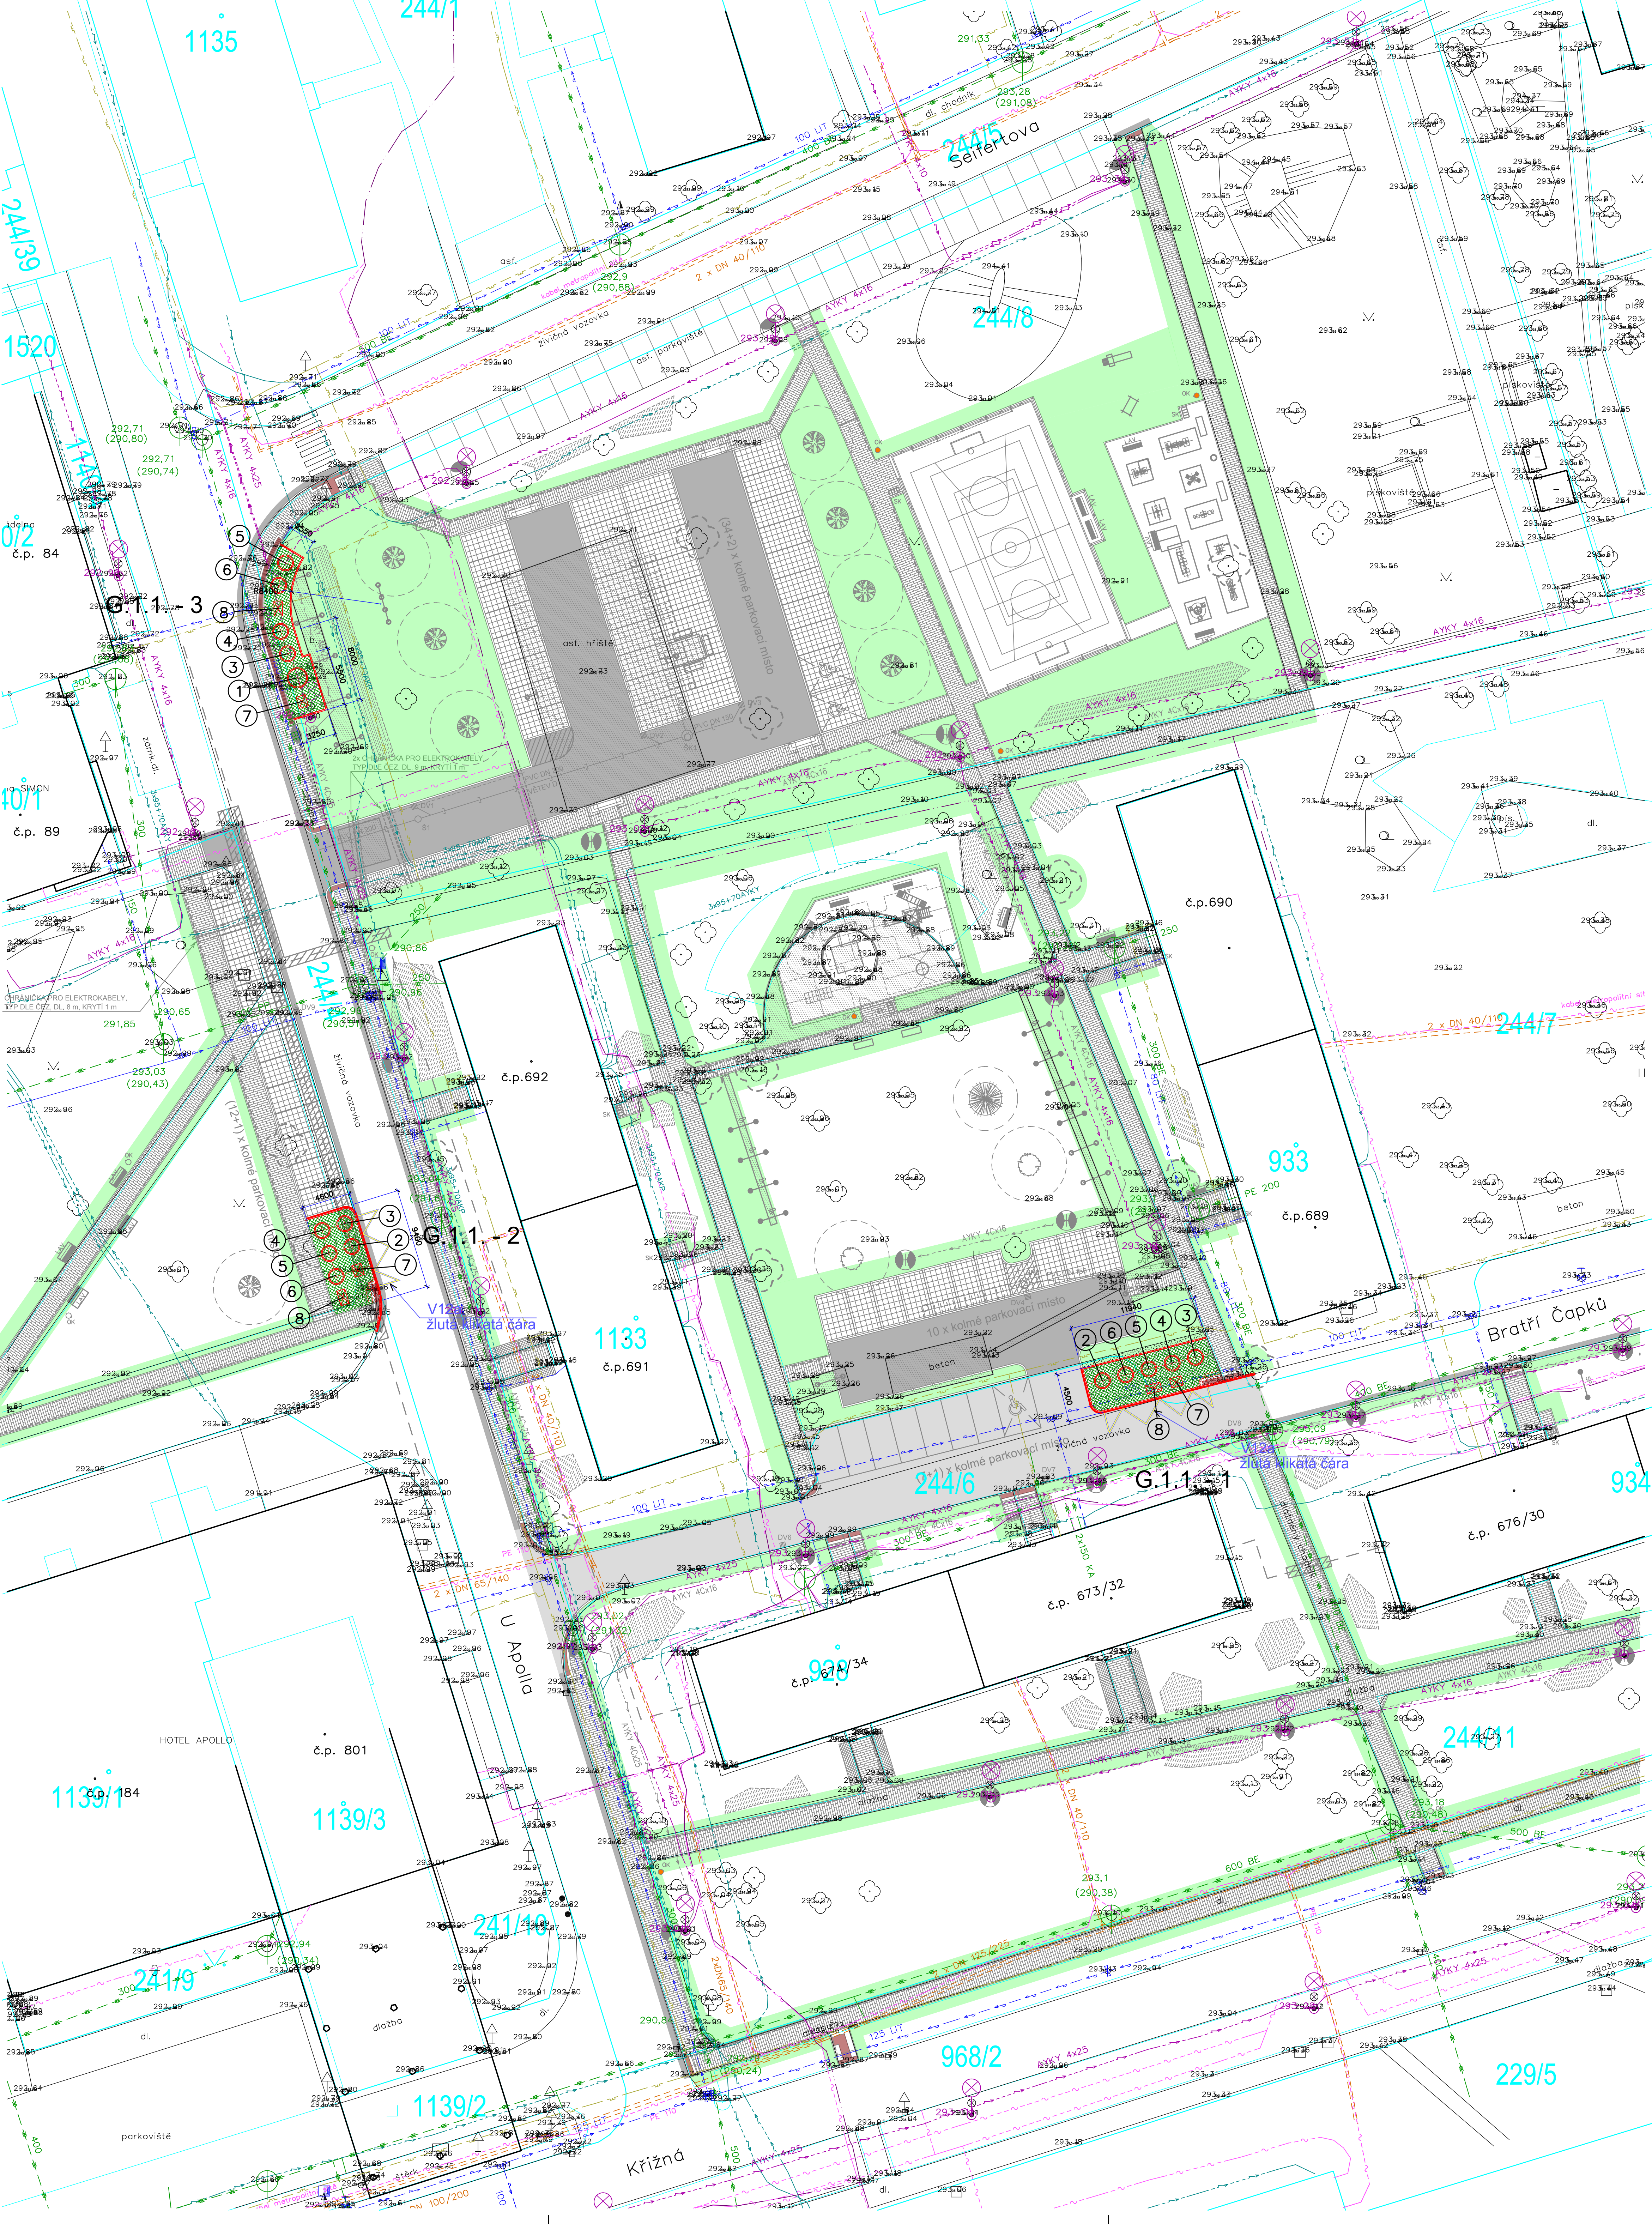












REGENERACE PANELOVÉHO SÍDLIŠTĚ KŘIŽNÁ - V.ETAPA
LOKALITA UL. KŘIŽNÁ, SEIFERTOVA, BRATŘÍ ČAPKŮ, U APOLLA



LEGENDA KONTEJNERŮ NA ODPADY

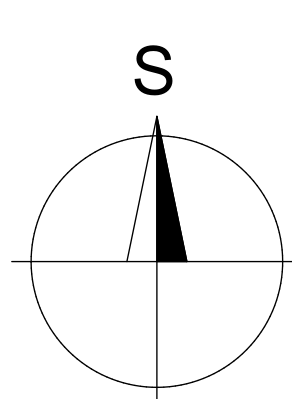
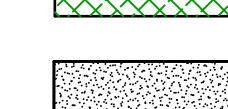
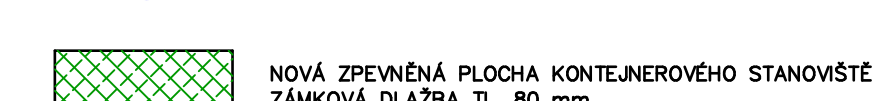
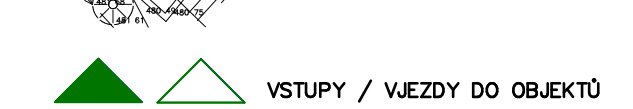
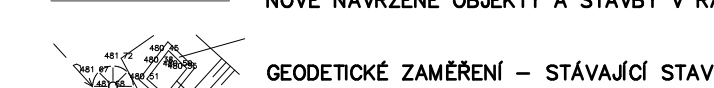
①	POLOPODZEMNÍ KONTEJNER NA KOMUNÁLNÍ ODPAD – 5,0 M ³
②	POLOPODZEMNÍ KONTEJNER NA KOMUNÁLNÍ ODPAD – 3,0 M ³
③	POLOPODZEMNÍ KONTEJNER NA TRÍDĚNÝ ODPAD – PAPIR – 3,0 M ³
④	POLOPODZEMNÍ KONTEJNER NA TRÍDĚNÝ ODPAD – PLASTY – 3,0 M ³
⑤	POLOPODZEMNÍ KONTEJNER NA TRÍDĚNÝ ODPAD – SMĚSNÉ SKLO – 3,0 M ³
⑥	POLOPODZEMNÍ KONTEJNER NA TRÍDĚNÝ ODPAD – BÍLÉ SKLO – 3,0 M ³
⑦	PLASTOVÝ KONTEJNER VOLNÉ STÓJČÍ, 660 – 770 L – BIO ODPAD
⑧	PLASTOVÝ KONTEJNER VOLNÉ STÓJČÍ, 1100 L – OBALY TETRA-PACK
⑨	PLASTOVÁ POPELICE VOLNÉ STÓJČÍ, 240 L – OBALY TETRA-PACK

LEGENDA STÁVAJÍCÍCH INŽENÝRSKÝCH SÍTÍ

	KANALIZACE
	VODOVOD
	ROZVODY STL PLYNOVODU
	POZEMNÍ VEDENÍ SLABOPROUD, SÍŤOVACÍ VEDENÍ
	POZEMNÍ VEDENÍ – OPTICKÉ KABELY, METROPOLITNÍ SÍŤ
	ROZVODY KABELOVÉ TELEVIZE (UPC)
	POZEMNÍ VEDENÍ NN
	POZEMNÍ VEDENÍ VN
	POZEMNÍ VEDENÍ NN – VENKOVNÍ OSVĚTLENÍ
	POZEMNÍ VEDENÍ – CENTRÁLNÍ TEPLA



LEGENDA

————— HRANICE POZEMKŮ DLE KATASTRÁLNÍ MAPY
 ————— NOVÉ VODOROVNÉ DOPRAVNÍ ZNAČENÍ
 ————— STÁVAJÍCÍ OBJEKTY
 STÁVAJÍCÍ BOURANÉ OBJEKTY
 ————— NOVÉ NAVRŽENÉ OBJEKTY A STAVBY V RÁMCI ŘEŠENÉHO OBJEKTU
 ————— NOVÉ NAVRŽENÉ OBJEKTY A STAVBY V RÁMCI JINÝCH OBJEKTŮ



SO 02 – STANOVISŤE PRO KONTEJNERY

G.1.1	STANOVISŤE PRO KONTEJNERY NA DOMOVNÍ A TŘÍDĚNÝ ODPAD VČETNĚ ZPEVNĚNÝCH PLOCH

VÝPRAVČNÍK : <i>Zadravská</i>		ZDOP. PROJEKTANT : <i>Zadravská</i>		AUTORIZOVANÝ :		 Hranická 271, 75701 Valašské Meziříčí www.zprojekty.cz IČO: 06765734 DIČ: CZ06765734 LZ - PROJEKT plus s.r.o.
ING. ZADRÁVOVÁ LENKA		ING. ZADRÁVKA LEOS		ING. ZADRÁVKA LEOS		
INVESTOR ADRESA		MĚSTO VALAŠSKÉ MEZIRÍČÍ NÁMĚSTÍ 7, 75701 VALAŠSKÉ MEZIRÍČÍ				
REGENERACE PANELOVÉHO SÍDLIŠTĚ KŘÍŽNÁ-V. ETAPA						STUPEŇ DPS
LOKALITA UL. KŘÍŽNÁ, SEIFERTOVA, BRATŘÍ ČAPKŮ, U APOLLA						DATUM 08/2018
ZAKÁZKA						2018_19
OBJEKT :						08.07.2018
SO 02						
STANOVISŤE PRO KONTEJNERY						
VÝKRES :						
-02-						
CELKOVÁ SITUACE						M 1:250